



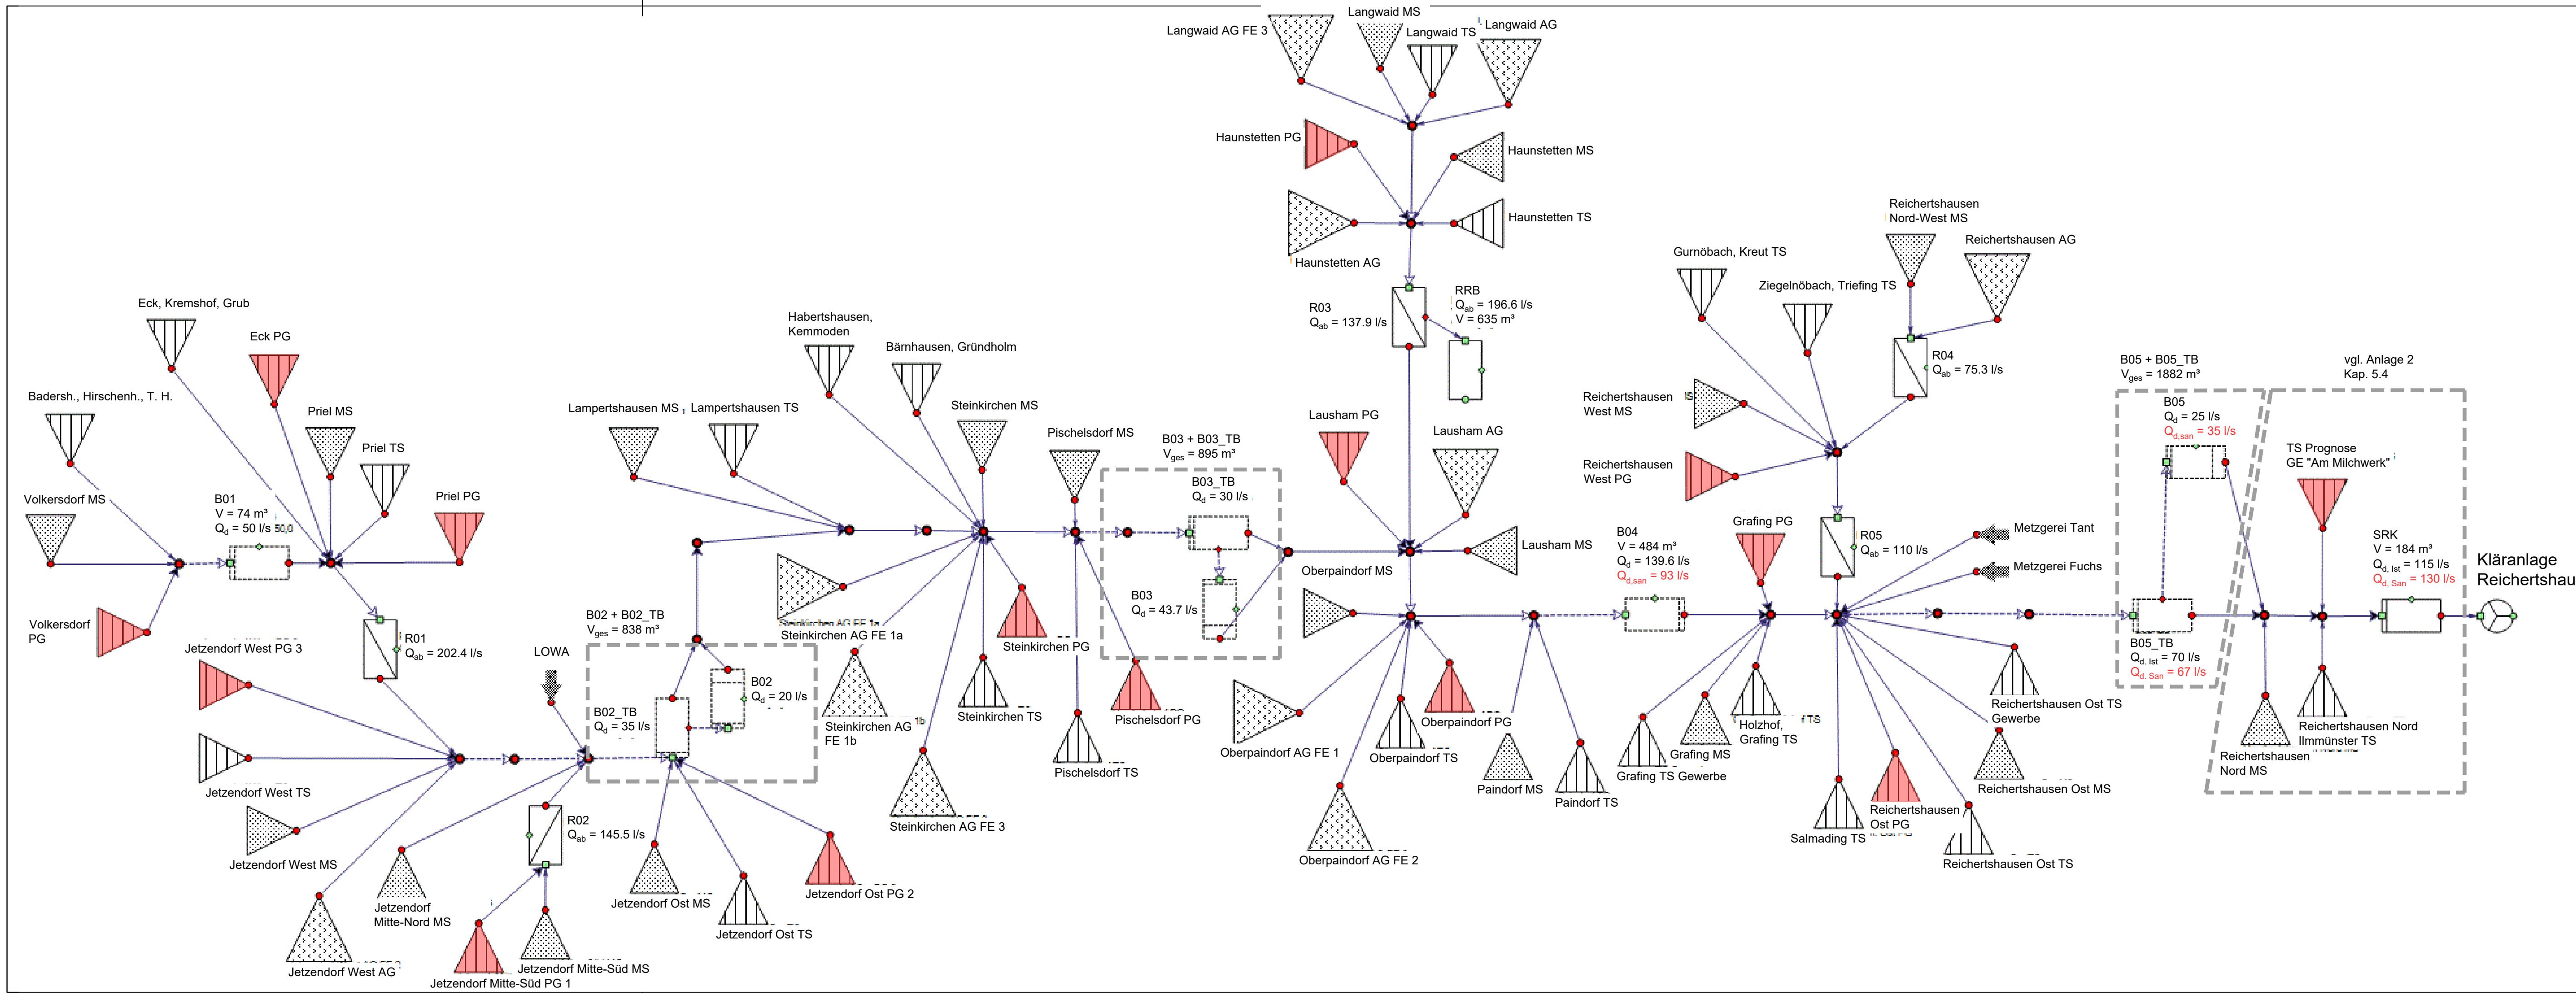

LEGENDE

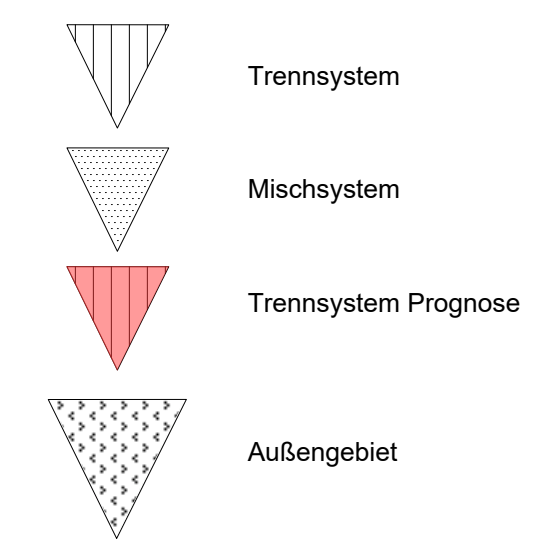

Index:	Datum:	Art der Änderung:	gezeichnet:
--------	--------	-------------------	-------------

Projekt:  
**Wasserrecht Regenentlastungsanlagen**  
 Einzugsbereich Kläranlage Oberes Ilmtal

Gemeinden Jetzendorf, Scheyern und Reichertshausen  
 Landkreis Pfaffenhofen/Ilm  
**GENEHMIGUNGSPLANUNG**

Planinhalt: <b>Systemplan</b> <b>Mischwasserkanalisation</b>	Projekt Nr.: 4011.021	Aufgestellt: M. Nowak	Zweckverband Oberes Ilmtal
Plan-Nr./Index: GP SP01	Datum: 25.09.2019	geprüft: K. Parth	


Entwurfsverfasser:  
**WipflerPLAN**  
 Planungsgesellschaft mbH

Architekten  
 Bauingenieure  
 Vermessungsingenieure  
 Erschließungsträger

Hohenwarter Straße 124  
 85276 Pfaffenhofen / Ilm  
 Tel.: 0 84 41 / 50 46 - 0  
 Fax: 0 84 41 / 49 02 04  
 www.wipflerplan.de  
 info@wipflerplan.de

ZV Abwasserbeseitigung  
 Oberes Ilmtal

Pfaffenhofener Str. 2  
 85293 Reichertshausen  
 Tel.: 08441/858-0  
 Fax: 08441/858-8  
 www.reichertshausen.de  
 rathaus@reichertshausen.de

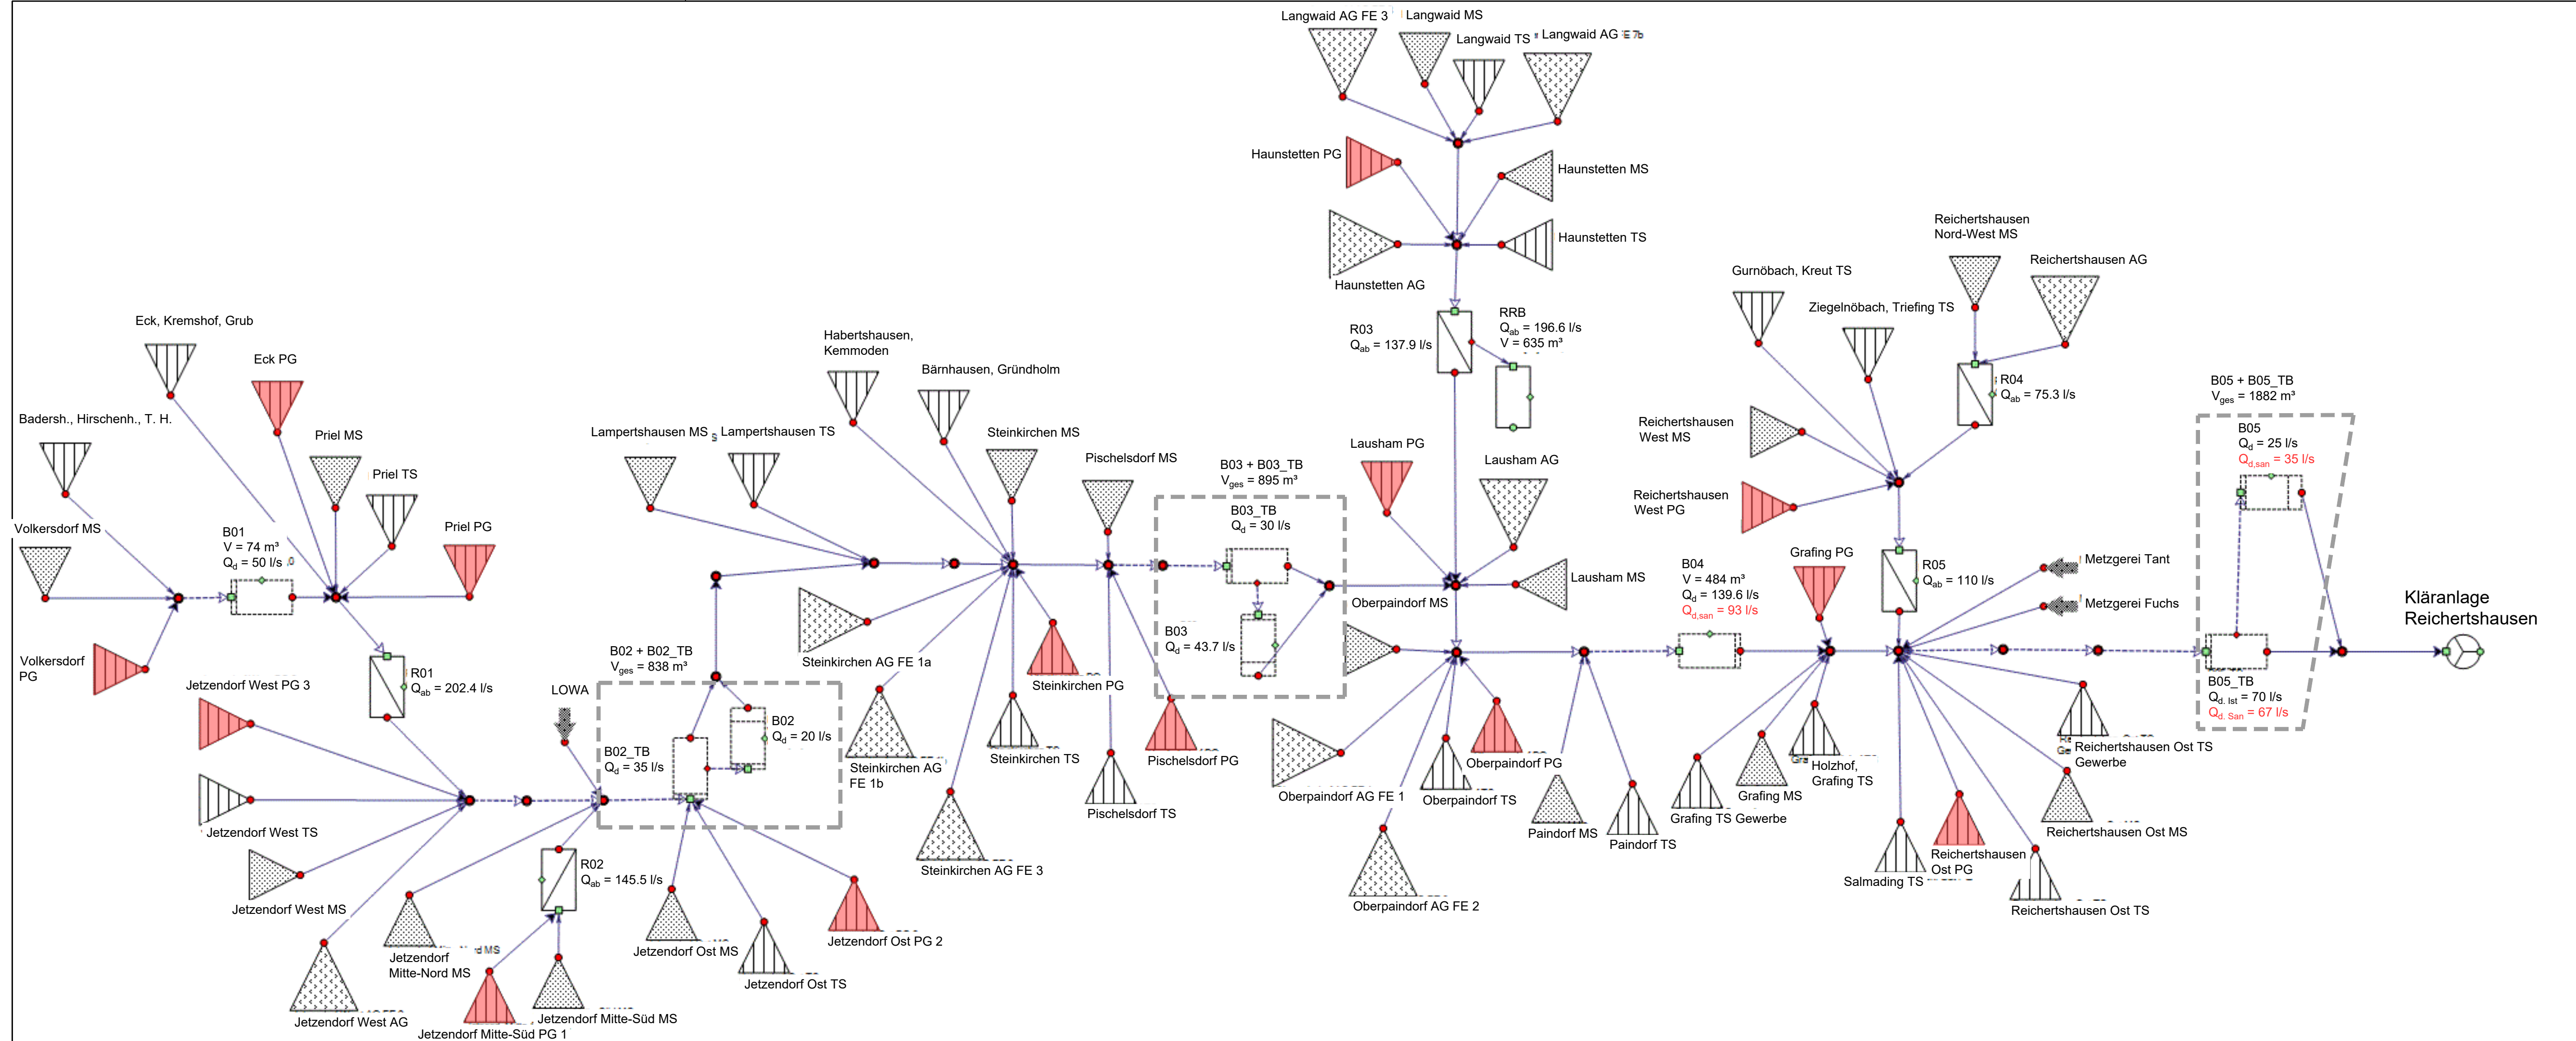

**LEGENDE**

- Trennsystem
- Mischsystem
- Trennsystem Prognose
- Außengebiet

Index:	Datum:	Art der Änderung:	gezeichnet:
--------	--------	-------------------	-------------

**Kläranlage Reichertshausen**  
**Wasserrecht Regenentlastungsanlagen Einzugsbereich Kläranlage Oberes Ilmtal**  
 Gemeinden Jetzendorf, Scheyern und Reichertshausen  
 Landkreis Pfaffenhofen/Ilm  
**GENEHMIGUNGSPLANUNG**

Planinhalt: <b>Systemplan Schmutzfrachtberechnung Sanierung</b>	Projekt Nr.: 4011.021	Aufgestellt: M. Nowak	Zweckverband Oberes Ilmtal
Plan-Nr./Index: <b>GP SP02</b>	Datum: 25.09.2019	geprüft: K. Parth	



Entwurfsverfasser:  
**WipflerPLAN**  
 Planungsgesellschaft mbH  
 Architekten  
 Bauingenieure  
 Vermessungsingenieure  
 Erschließungsträger

WipflerPLAN  
 Planungsgesellschaft mbH  
 Hohenwarter Straße 124  
 85293 Pfaffenhofen / Ilm  
 Tel.: 0 84 41 / 50 46 - 0  
 Fax: 0 84 41 / 49 02 04  
 www.wipflerplan.de  
 info@wipflerplan.de

ZV Abwasserbeseitigung  
 Oberes Ilmtal  
 Pfaffenhofener Str. 2  
 85293 Reichertshausen  
 Tel.: 08441/858-0  
 Fax: 08441/858-8  
 www.reichertshausen.de  
 rathaus@reichertshausen.de





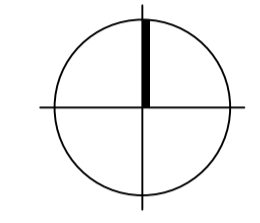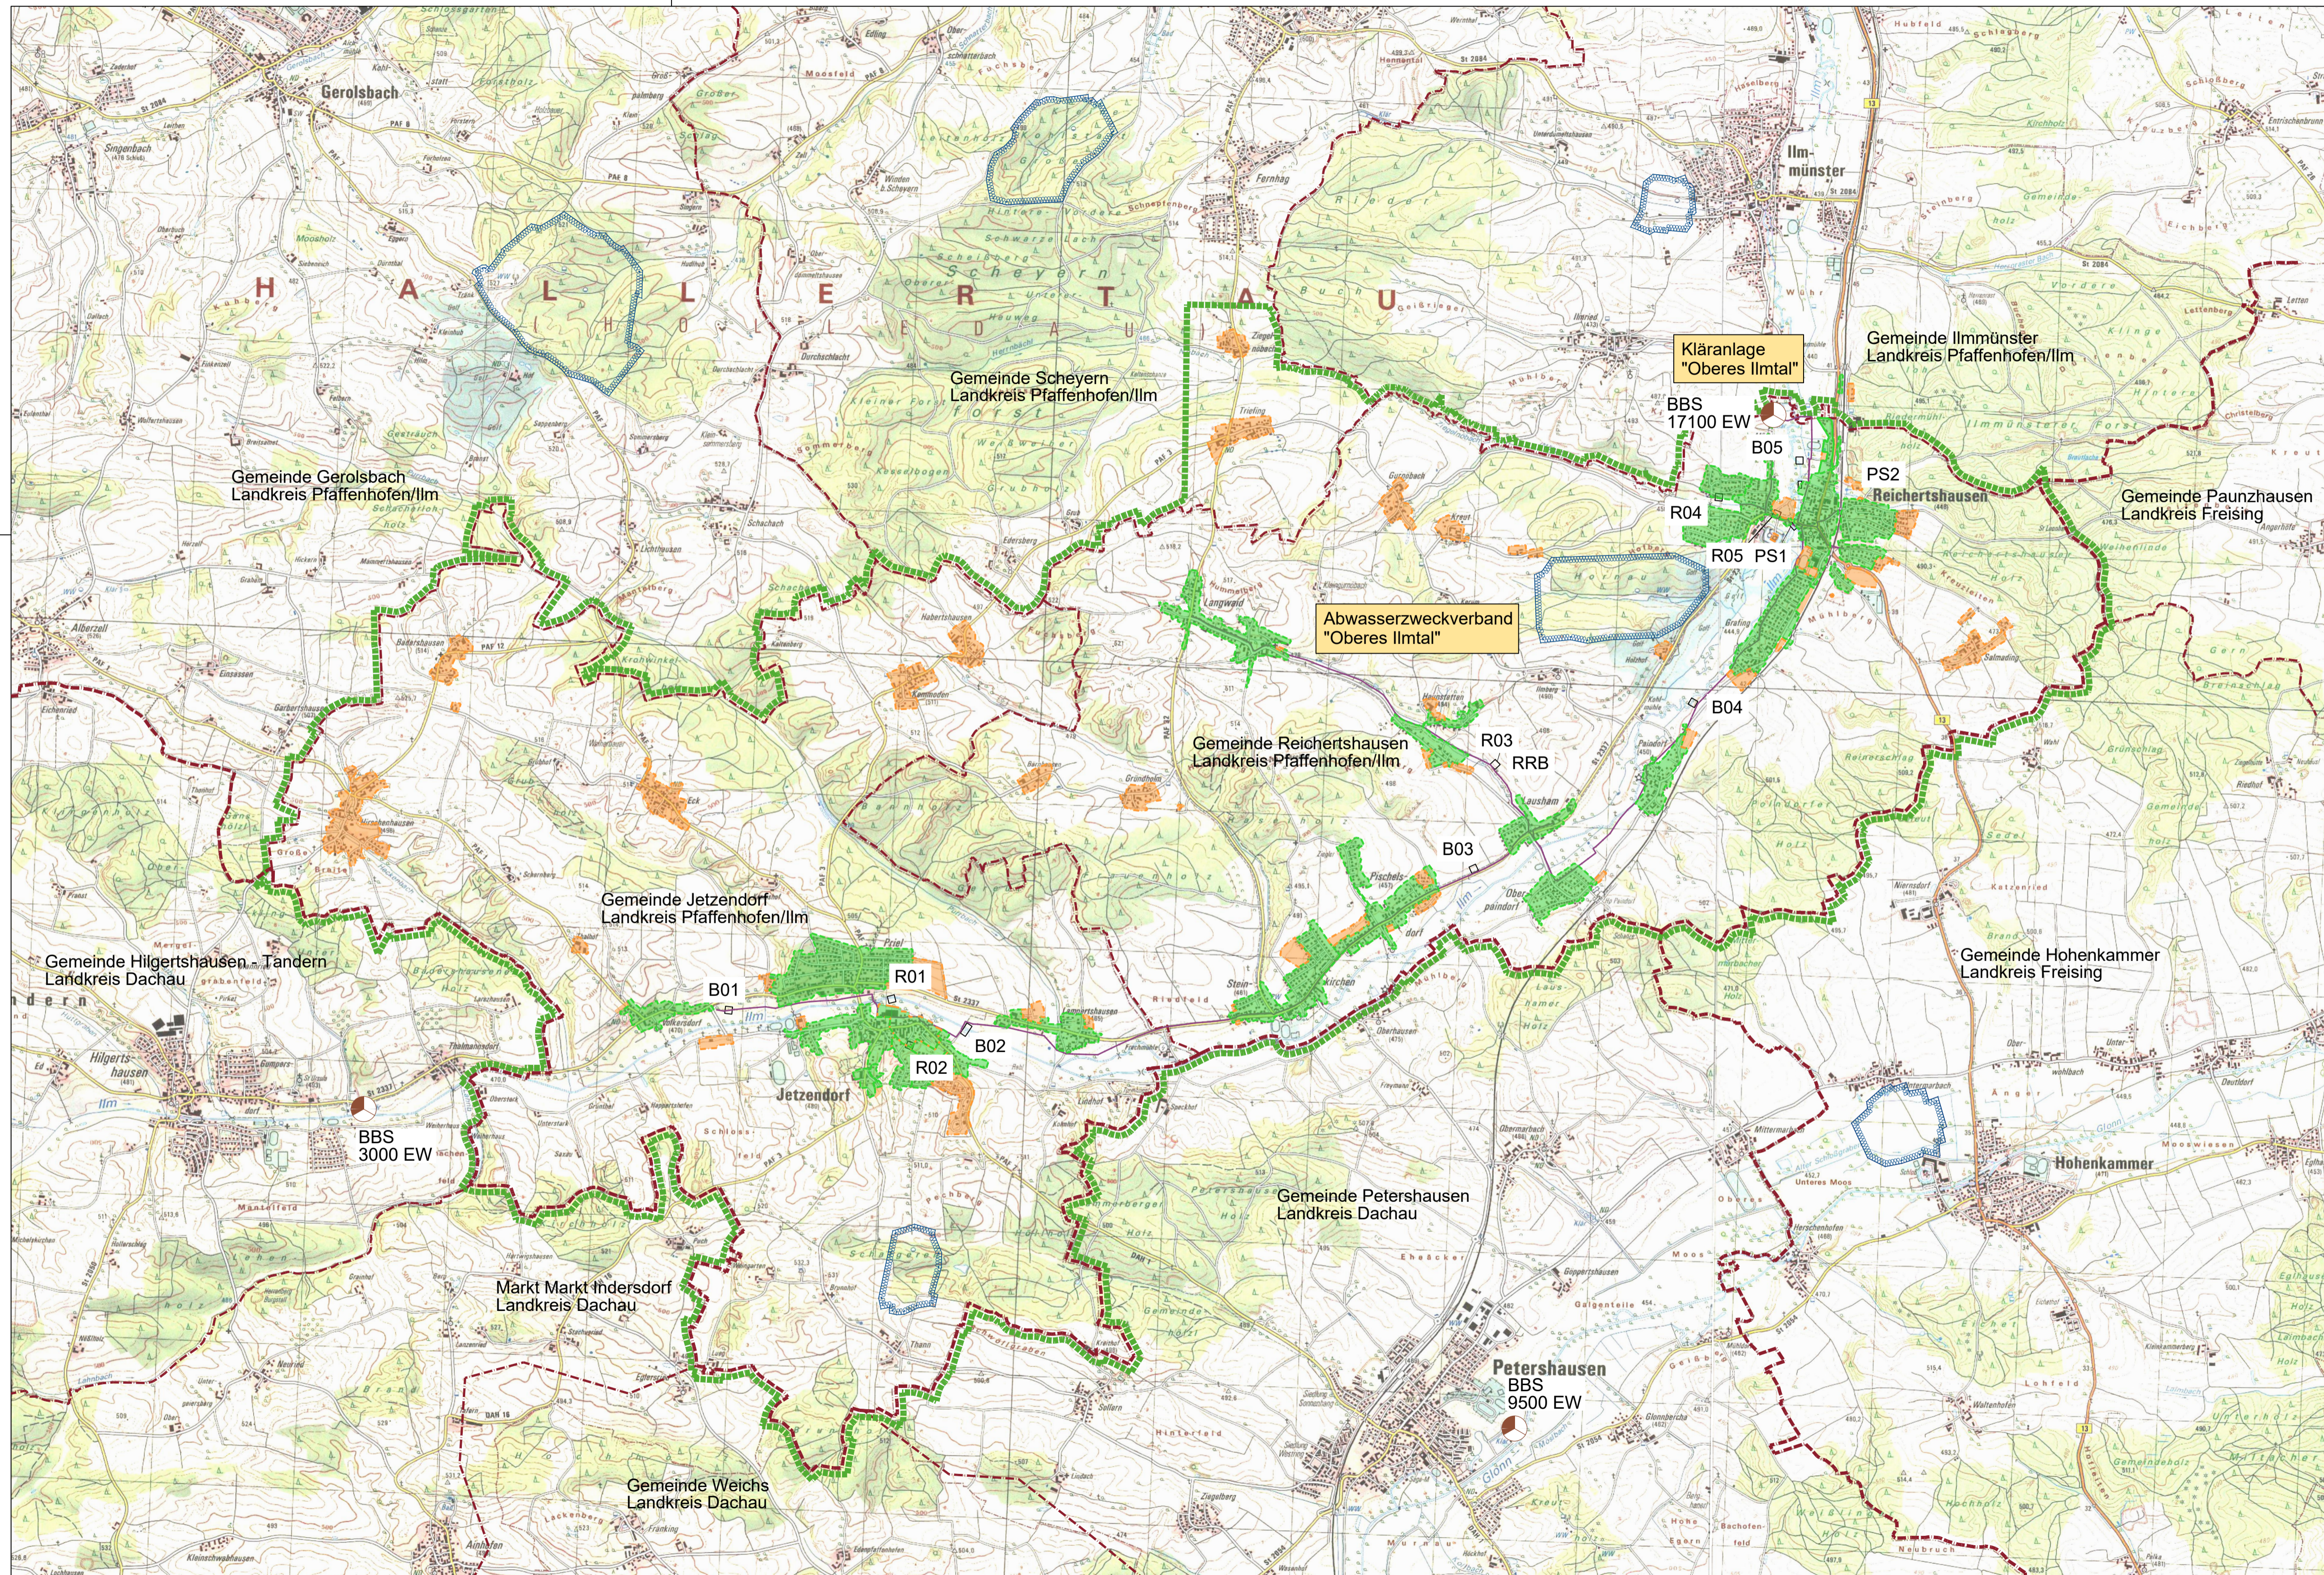

Anlage: 4.1

**LEGENDE:**

- Gemeindegrenze
- Landkreisgrenze
- Einzugsbereich Zweckverband
- Wasserschutzgebiet
- BBS 9500 EW
- Einzugsgebiet Mischsystem
- Einzugsgebiet Trennsystem

Index:	Datum:	Art der Änderung:	gezeichnet:
--------	--------	-------------------	-------------

Projekt: **Wasserrecht Regenentlastungsanlagen Einzugsbereich Kläranlage Oberes Ilmtal** Vorhabensträger:

Gemeinden Jetzendorf, Scheyern und Reichertshausen  
Landkreis Pfaffenhofen/Ilm **GENEHMIGUNGSPLANUNG**


Planinhalt:	Projekt Nr.: 4011.021	Aufgestellt: M. Nowak
<b>Übersichtskarte</b>	Maßstab: 1:25000	gezeichnet: S. Weingartner

Plan-Nr./Index: GP ÜK01	Datum: 25.09.2019	geprüft: K. Parth
-------------------------	-------------------	-------------------

Entwurfsverfasser: **Wipfler PLAN**

Wipfler PLAN  
Planungsgesellschaft mbH  
Hohenwarter Straße 124  
85276 Pfaffenhofen / Ilm  
Tel.: 0 84 41 / 50 46 - 0  
Fax: 0 84 41 / 49 02 04  
www.wipflerplan.de  
info@wipflerplan.de

ZV Abwasserbeseitigung  
Oberes Ilmtal  
Pfaffenhofener Str. 2  
85293 Reichertshausen  
Tel.: 08441/859-0  
Fax: 08441/859-8  
www.reichertshausen.de  
rathaus@reichertshausen.de

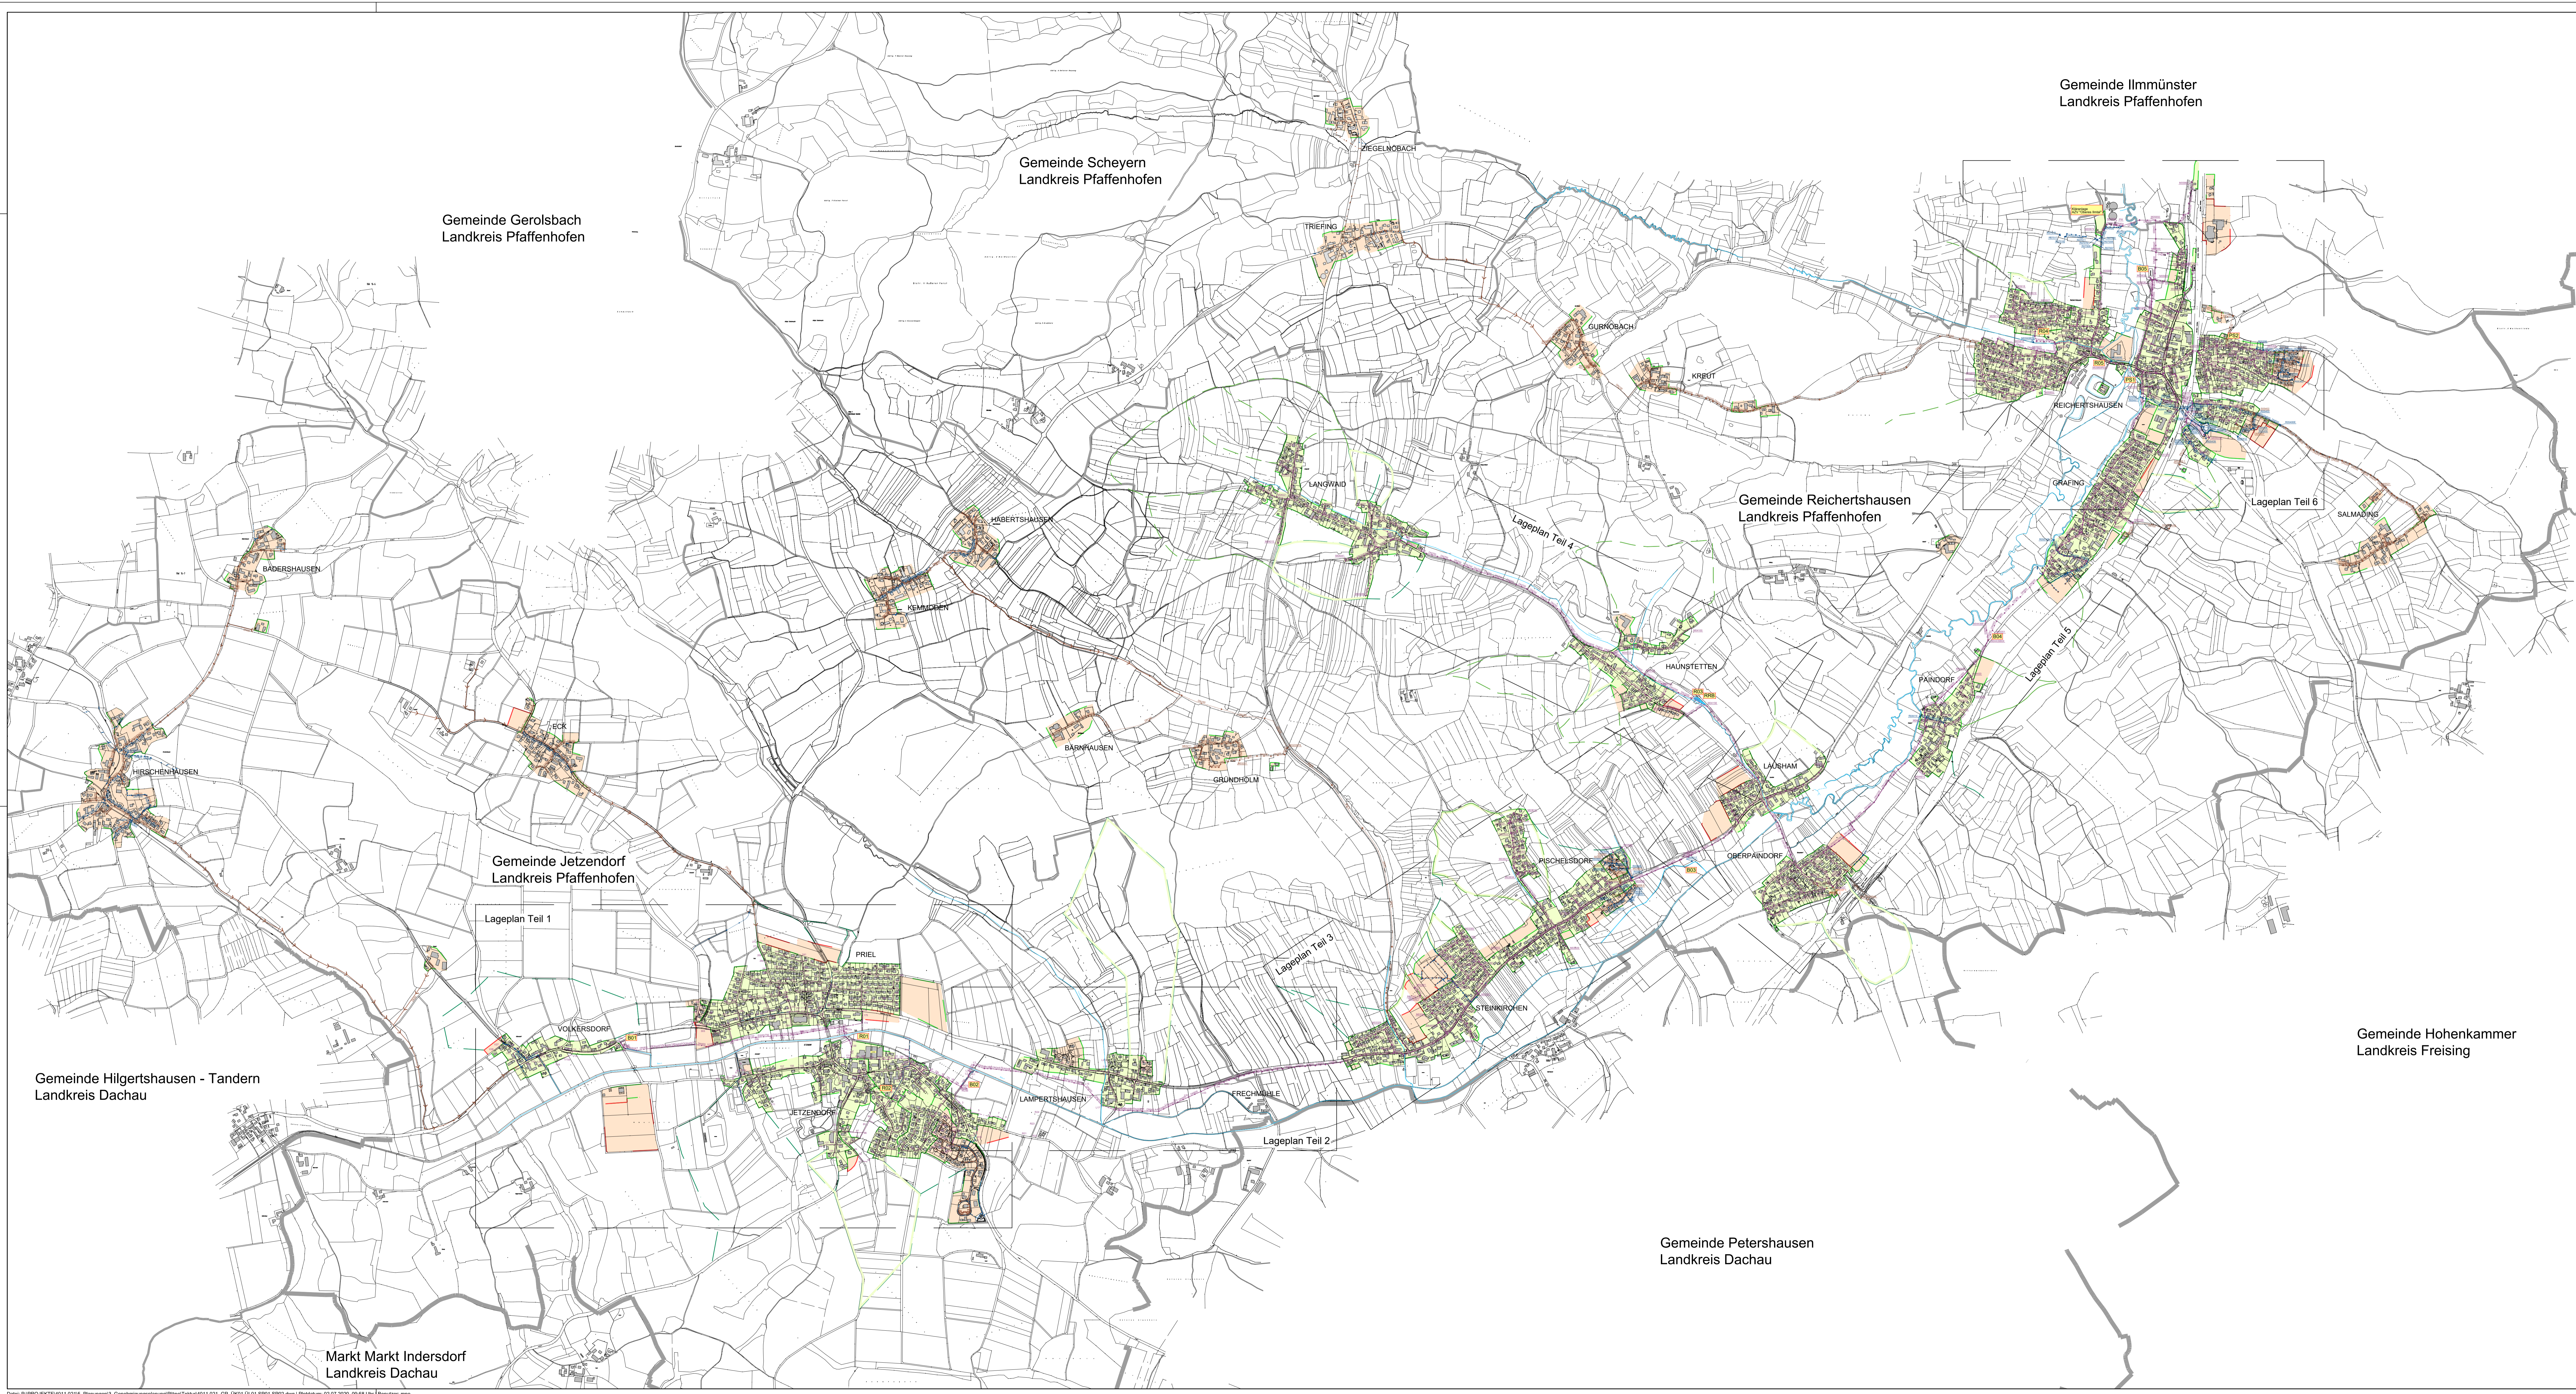

Gemeinde Immling  
Landkreis Pfaffenhofen

Gemeinde Scheyern  
Landkreis Pfaffenhofen

Gemeinde Gerolsbach  
Landkreis Pfaffenhofen

Gemeinde Reichertshausen  
Landkreis Pfaffenhofen


Gemeinde Jetzendorf  
Landkreis Pfaffenhofen

Gemeinde Hilgertshausen - Tandern  
Landkreis Dachau

Markt Markt Indersdorf  
Landkreis Dachau

Gemeinde Petershausen  
Landkreis Dachau

Gemeinde Hohenkammer  
Landkreis Freising

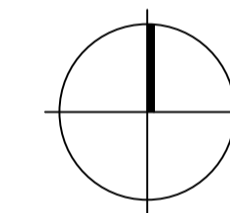

Anlage: 4.2

**LEGENDE:**

- M0411 200 Bestehender Mischwasserkanal mit Angabe von Schachtnummer und Nennweite
- S0411 200 Bestehender Schmutzwasserkanal mit Angabe von Schachtnummer und Nennweite
- R0411 200 Bestehender Regenwasserkanal mit Angabe von Schachtnummer und Nennweite
- Einzugsgebiet Mischsystem Bestand
- Einzugsgebiet Trennsystem Bestand
- Einzugsgebiet Trennsystem Prognose
- Fremdeinzugsgebiet

Index:	Datum:	Art der Änderung:	gezeichnet:
Projekt: <b>Wasserrecht Regenentlastungsanlagen          Einzugsbereich Kläranlage Oberes Immtal</b>			
Gemeinden Jetzendorf, Scheyern und Reichertshausen Landkreis Pfaffenhofen/Imm		GENEHMIGUNGSPLANUNG	
Planinhalt:	Projekt Nr.:	Aufgestellt:	Zweckverband:
Übersichtslageplan	4011.021	M. Nowak	Oberes Immtal
Plan-Nr./Index:	Makstab:	gezeichnet:	
GP ÜL01	1:10000	S. Weingartner	
Entwurfverfasser:	Datum:	geprüft:	
<b>WipflerPLAN</b>	25.09.2019	K. Parth	
WipflerPLAN Planungs-Gesellschaft mbH Architekten Bauplaner Vermessungsingenieure Erschließungsplaner	WipflerPLAN Planungs-Gesellschaft mbH Höhenwarter Straße 124 85276 Pfaffenhofen (Imm) Tel.: 0 84 41 / 50 48 - 0 Fax: 0 84 41 / 50 12 04 www.wipflerplan.de info@wipflerplan.de	ZV Abwasserbeseitigung Oberes Immtal Pfaffenhofener Str. 2 85276 Reichertshausen Tel.: 08441/885-0 Fax: 08441/885-8 www.reichertshausen.de rsthau@reichertshausen.de	Blatgröße: 1.500 x 0.700 = 1.050 m



**LEGENDE**

- Best. Schmutzwasserkanal
- Best. Regenwasserkanal
- Best. Entlastungsbauwerke
- Best. Gewässer
- Flußkm 60/00
- Einzugsgebiet Mischsystem Bestand
- Einzugsgebiet Trennsystem Bestand
- Mischsystem
- Fremdeinzugsgebietsgrenze
- Einheitsstelle 1 (B01)
- Einheitsstelle 2 (B01)
- Einheitsstelle 3 (B02)
- Einheitsstelle 4 (B02)
**ANLAGE 4.3.1**

Bestehender Mischwasserkanal mit Angabe von Schachtnummer, Deckel- und Sohlhöhe, Schachtabstand, Normweite, Material, Sonntagsblei und Pressrichtung

Anmerkung: Im Zuge der Herstellung der Einheitsstellen in Gd. 1 werden Regenwasserkanäle in die Schächte neu verlegt. In diesem Bereich sind die Einheitsstellen nach der ursprünglichen Nummerierung zu bezeichnen.

Index	Datum	Art der Änderung	gezeichnet	Vorbereitender

**Projekt:** Wasserrecht Regenentlastungsanlagen Einzugsbereich Kläranlage Oberes Ilmtal

**Gemeinden:** Jetzendorf, Scheyern und Reichertshausen Landkreis Pfaffenhofen/Ilm

**Genehmigungsplanung:**



Planstapel	Projekt Nr.	Aufgestellt	Zweckverband
Lageplan	4011.021	M. Nowak	Oberes Ilmtal
Teil 1			
Volkersdorf-Jetzendorf	1.2000	C. Sturm	

Plan-Nr./Index	Datum	geprüft
GP LP01	25.09.2019	K. Parth

**Erneuerungsverfasser:** WipflerPLAN Pfaffenhofen/Ilm

**ZV Abwasserbeseitigung Oberes Ilmtal:** Pfaffenfurter Str. 2 85276 Pfaffenhofen/Ilm Tel.: 03641 40024 Fax: 03641 40024 www.wipflerplan.de wipflerplan.de

**Lampertshausen**  
 Mischsystem:  
 $A_{EK} = 8,65 \text{ ha}$   
 Trennsystem:  
 $A_{EK} = 2,13 \text{ ha}$   
 Prognose

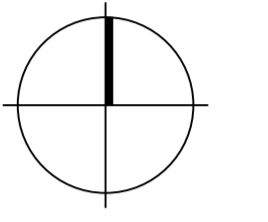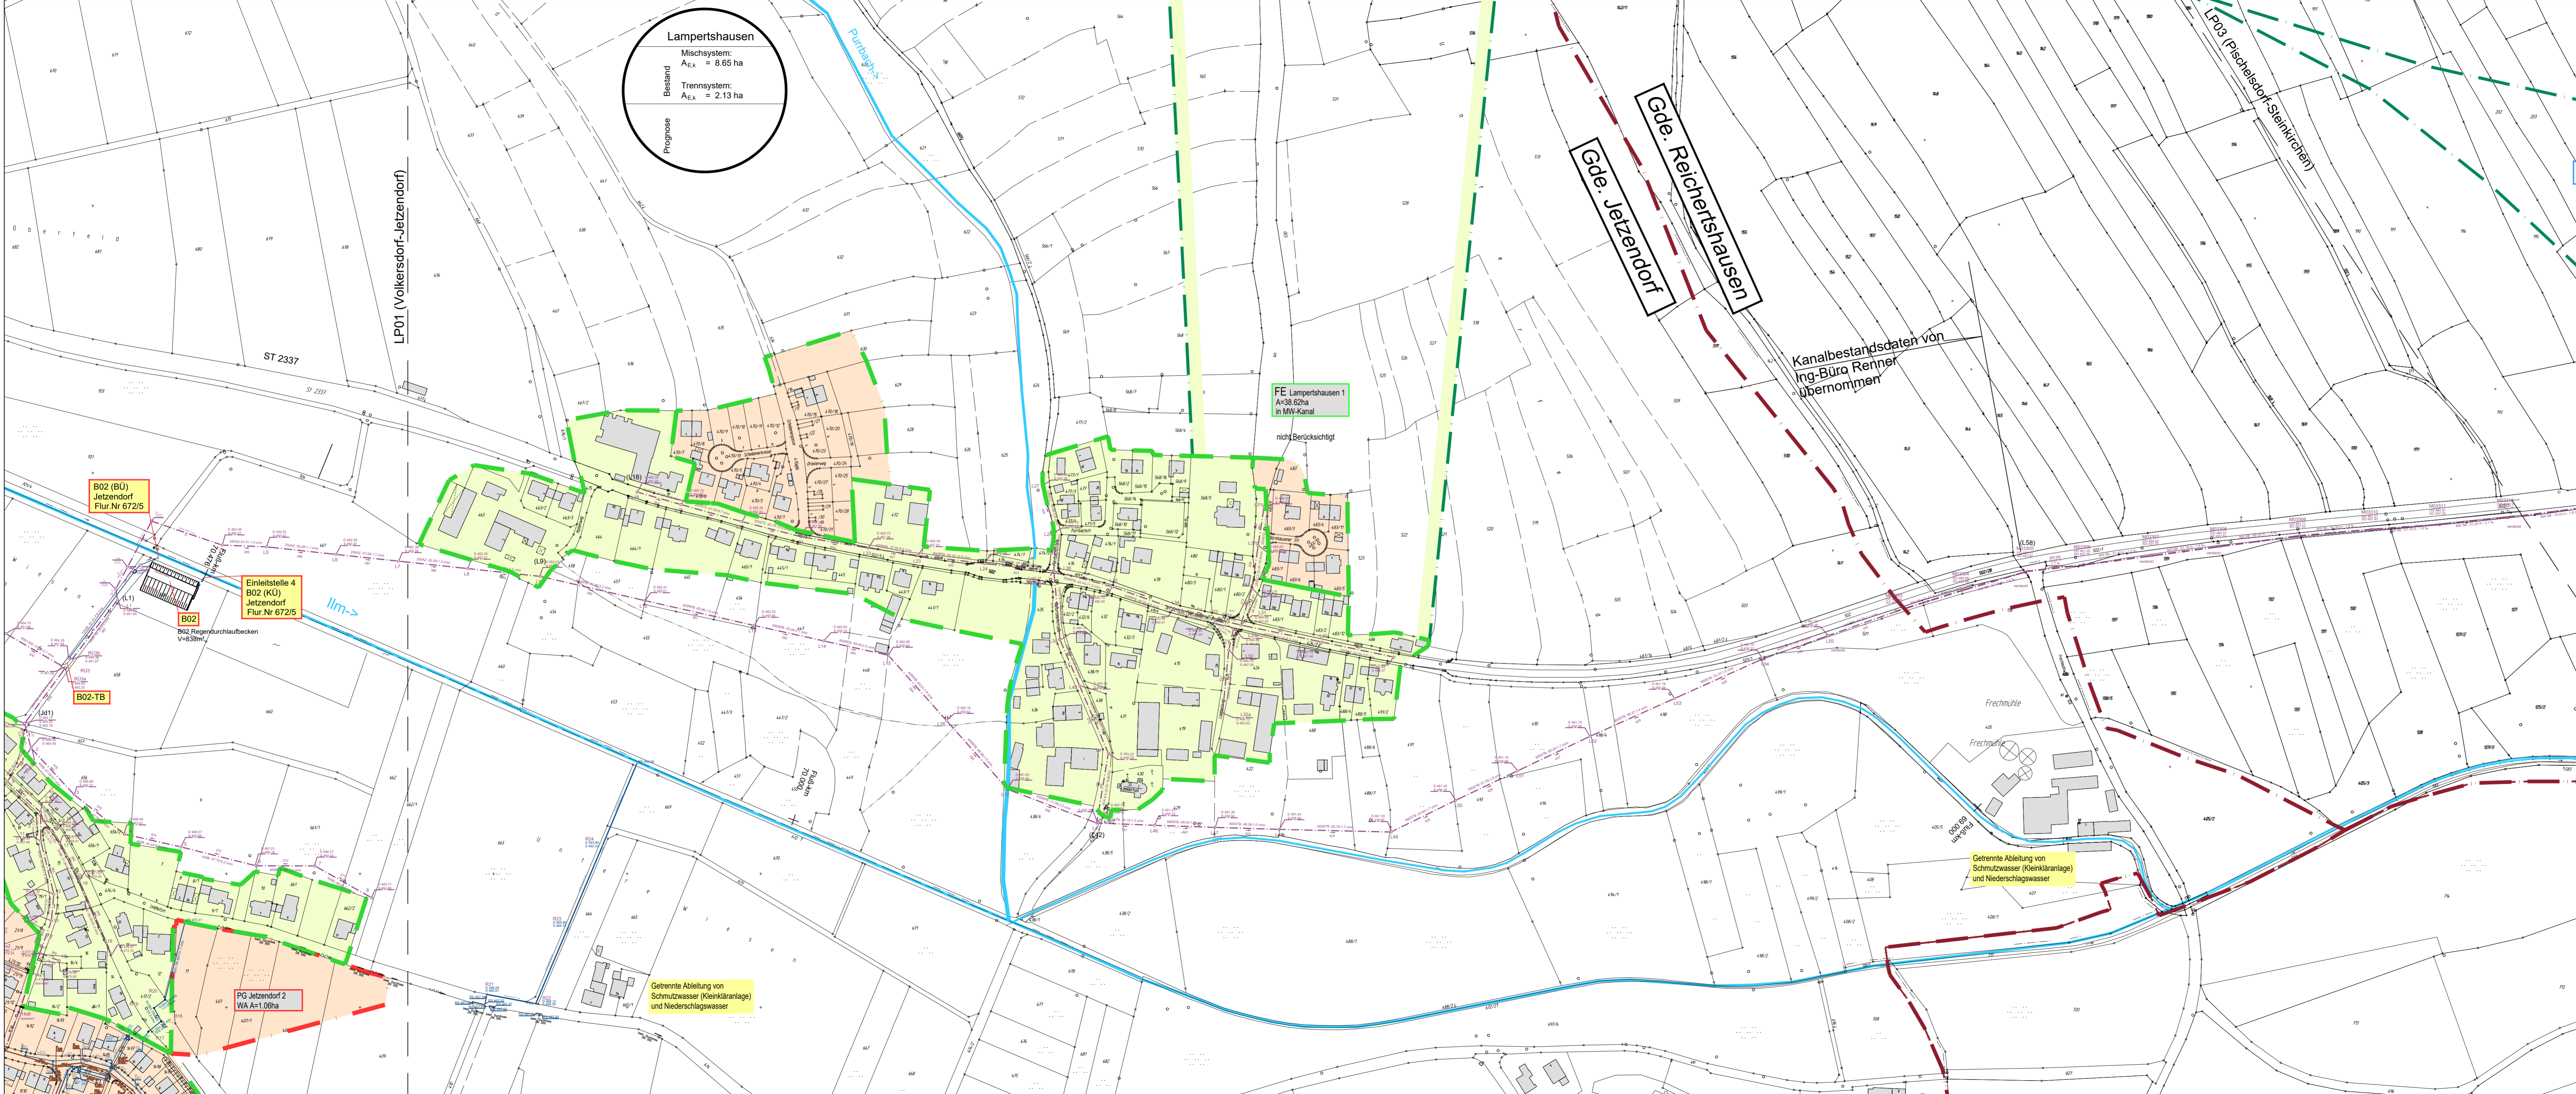

Anlage: 4.3.2

- LEGENDE**
- Bestehender Mischwasserkanal mit Angabe von Schachtnummer, Deckel- und Sohlhöhe, Schachtabstand, Nennweite, Material, Sohlfälle und Fließrichtung
  - Best. Schmutzwasserkanal
  - Best. Regenwasserkanal
  - Best. Entlastungsbauwerke
  - Best. Gewässer
  - Fluß-km
  - Fluß-km 60.000
  - Flußkilometrierung
  - Einzugsgebiet Mischsystem Bestand
  - Einzugsgebiet Mischsystem Prognose
  - Einzugsgebiet Trennsystem Bestand
  - Einzugsgebiet Trennsystem Prognose
  - Mischsystem
  - Trennsystem
  - Fremdeinzugsgebietsgrenze
  - Fremdeinzugsgebietsgrenze Anschluß an Mischsystem
- Anmerkung:** Im Zuge der Neufassung der Kanaldaten im Gde.-bereich Reichertshausen wurden die Schächte neu nummeriert. In Klammern gesetzte Schachtnummern beziehen sich auf die ursprüngliche Nummerierung!
- SO** Sondernutzung (z.B. Mehrzweckgebäude)

Index:	Datum:	Art der Änderung:	gezeichnet:
--------	--------	-------------------	-------------

Projekt: **Wasserrecht Regenentlastungsanlagen Einzugsbereich Kläranlage Oberes Ilmtal**

Gemeinden Jetzendorf, Scheuern und Reichertshausen  
 Landkreis Pfaffenhofen/Ilm  
**GENEHMIGUNGSPLANUNG**

Planinhalt: **Lageplan Teil 2 Lampertshausen**

Projekt-Nr.: 4011.021  
 Aufgestellt: M. Nowak

Maßstab: 1:2000  
 gezeichnet: C. Sturm

Plan-Nr./Index: GP LP02  
 Datum: 25.09.2019  
 geprüft: K. Parth


Entwurfsverfasser: **WipflerPLAN**

WipflerPLAN Planungsgesellschaft mbH  
 Architekten  
 Bauingenieure  
 Vermessungsingenieure  
 Erschließungsträger

Hohenwarter Straße 124  
 85276 Pfaffenhofen / Ilm  
 Tel.: 08441 5040-0  
 Fax: 08441 490204  
 www.wipflerplan.de  
 info@wipflerplan.de

ZV Abwasserbeseitigung Oberes Ilmtal  
 Pfaffenhofer Str. 2  
 85293 Reichertshausen  
 Tel.: 08441/858-0  
 Fax: 08441/858-8  
 www.reichertshausen.de  
 rathaus@reichertshausen.de



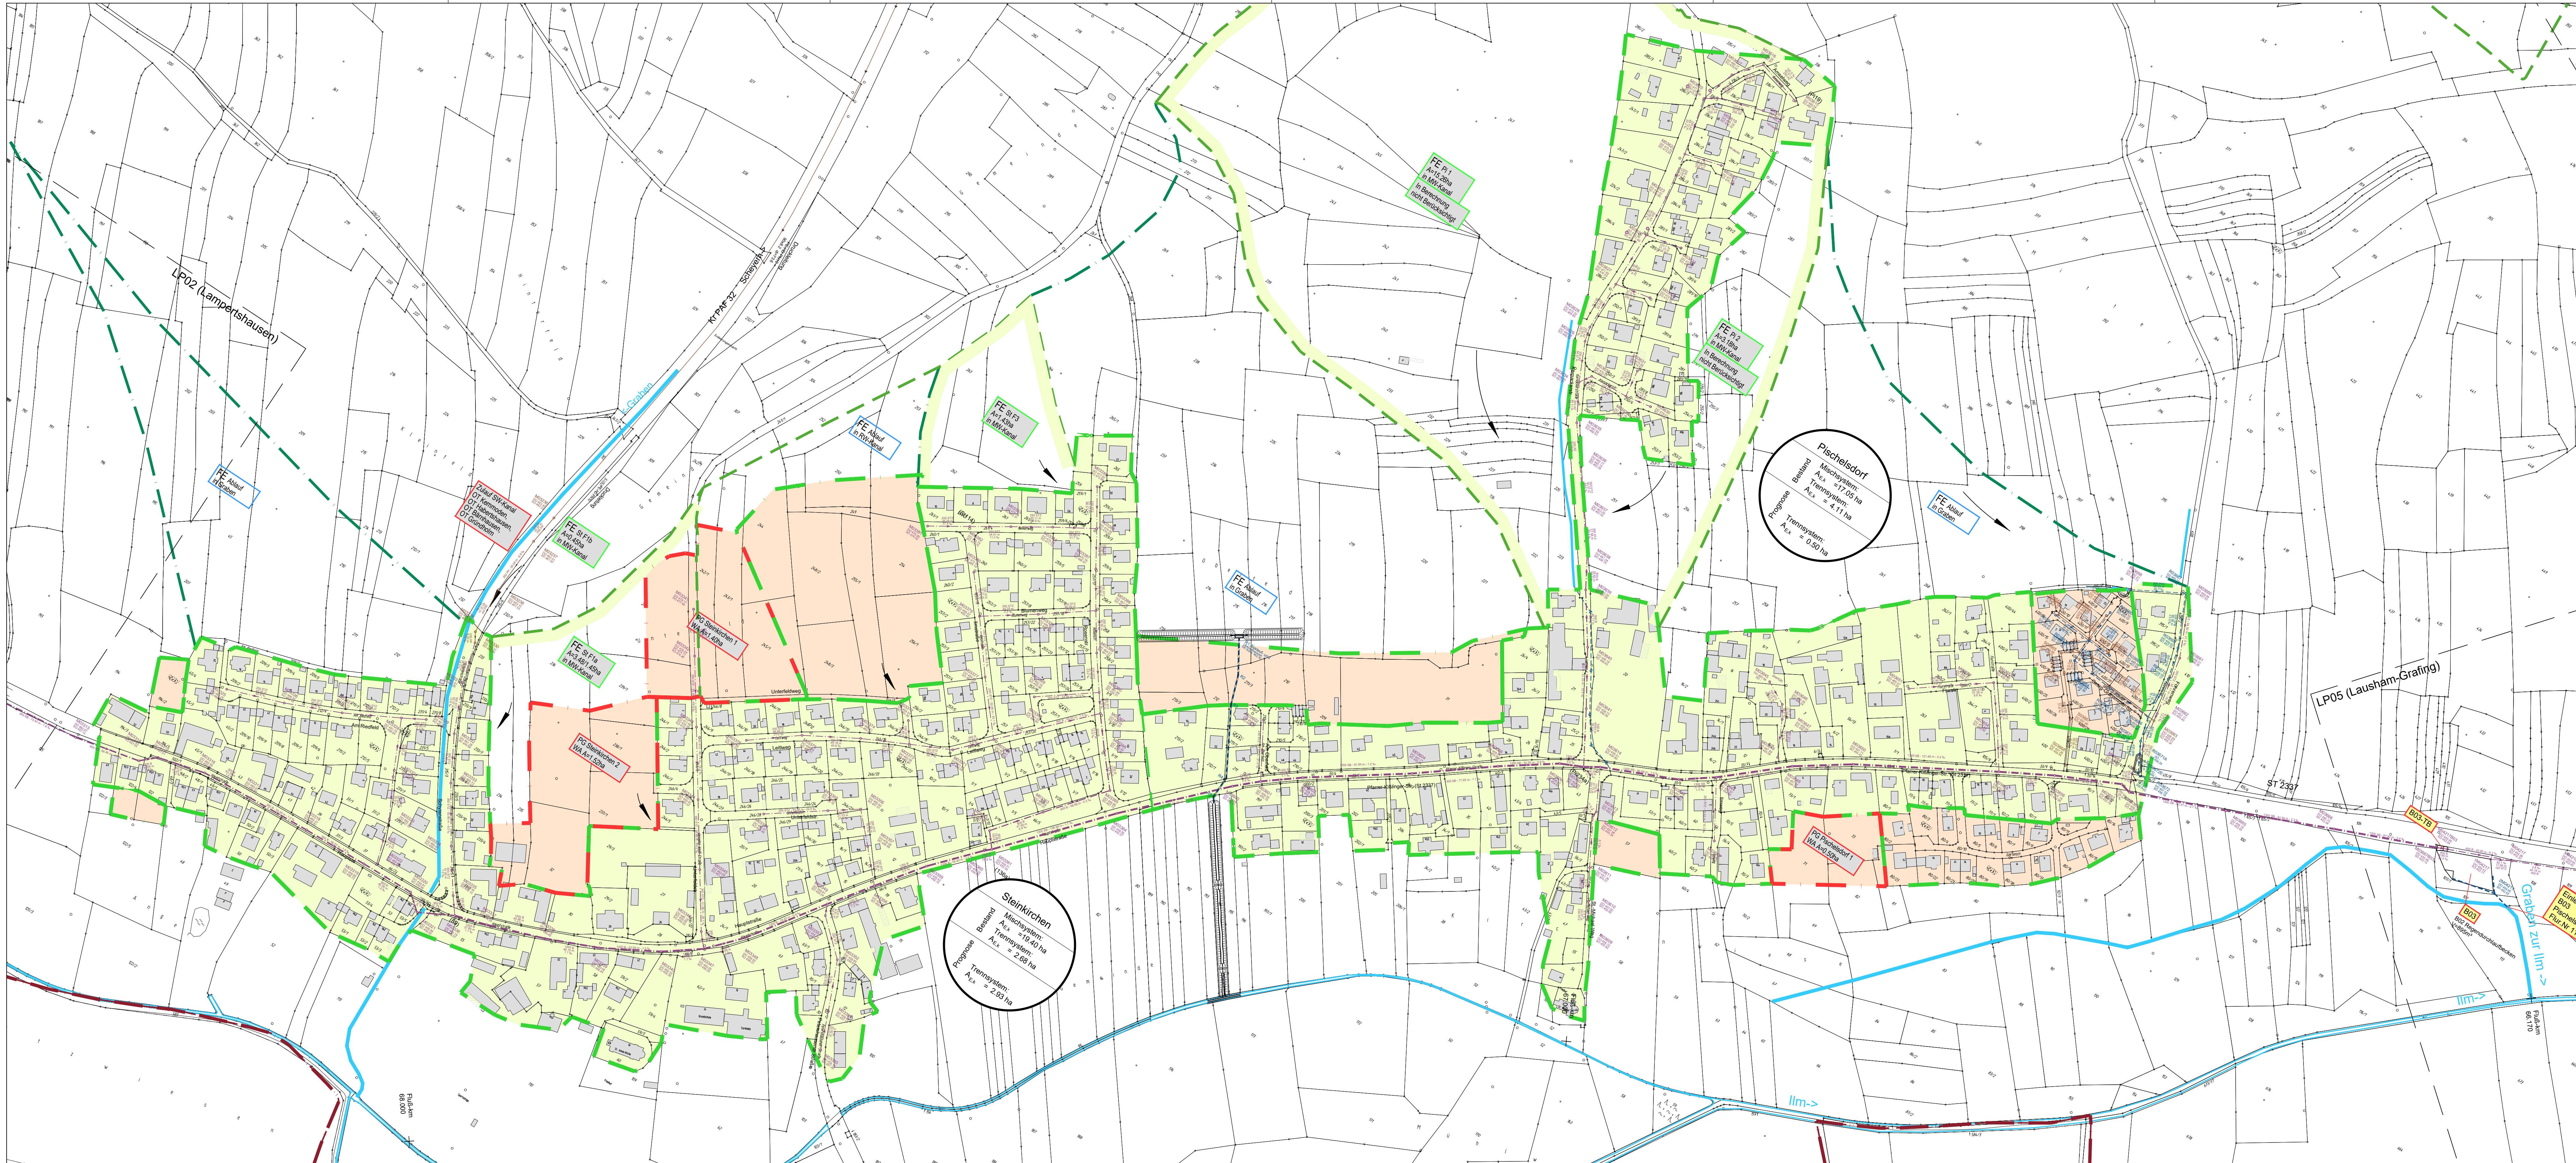


**LEGENDE**


- Bestehender Mischwasserkanal mit Angabe von Schachtnummer, Deckel- und Sohlhöhe, Schachtabstand, Nennweite, Material, Sohlgefälle und Fließrichtung
- Best. Schmutzwasserkanal
- Best. Regenwasserkanal
- Best. Entlastungsbauwerke
- Best. Gewässer
- Fluß-km 60.000 + Flußkilometrierung
- Einzugsgebiet Mischsystem Bestand
- Einzugsgebiet Trennsystem Bestand
- Mischsystem
- Fremdeinzugsgebietsgrenze
- Best. Regenwasserkanal (Anmerkung: im Zuge der Neuerrfassung der Kanaldaten im GdL-Bereich Reichtershausen wurden die Schächte neu nummeriert in Klammern gesetzte Schachtnummern beziehen sich auf die ursprüngliche Nummerierung!)
- Best. Entlastungsbauwerke (R01)
- Fluß-km 60.000 + Flußkilometrierung
- Einzugsgebiet Mischsystem Prognose
- Einzugsgebiet Trennsystem Prognose
- Mischsystem
- Fremdeinzugsgebietsgrenze
- Sondernutzung (z.B. Mehrzweckgebäude) (SO)
- Einzugsgebiet Mischsystem Prognose
- Einzugsgebiet Trennsystem Prognose
- Trennsystem
- Fremdeinzugsgebietsgrenze Anschluß an Mischsystem

Anlage: 4.3.3

Index:	Datum:	Art der Änderung:	gezeichnet:
Projekt:	Wasserrecht Regenentlastungsanlagen Einzugsbereich Kläranlage Oberes Ilmtal		Vorhabensträger:
Gemeinden Jetzendorf, Scheyern und Reichtershausen Landkreis Pfaffenhofen/Ilm GENEHMIGUNGSPLANUNG			
Plan-Nr.:	Projekt-Nr.:	Aufgestellt:	Zweckverband Oberes Ilmtal
Lageplan Teil 3	4011.021	M. Nowak	
Pischelsdorf-Steinkirchen	Maßstab:	gezeichnet:	
GP LP03	1:2000	C. Sturm	
Entwurfsvorläufer:	Datum:	geprüft:	
	25.09.2019	K. Parth	
<b>WipflerPLAN</b> WipflerPLAN Planungsgesellschaft mbH Höhenwarter Straße 124 85276 Pfaffenhofen/Ilm Tel.: 08441 5046-0 Fax: 08441 490204 www.wipflerplan.de info@wipflerplan.de		ZV Abwasserbeseitigung Oberes Ilmtal Pfaffenhofer Str. 2 85276 Reichtershausen Tel.: 08441 8588-0 Fax: 08441 8588-8 www.reichtershausen.de rathaus@reichtershausen.de	

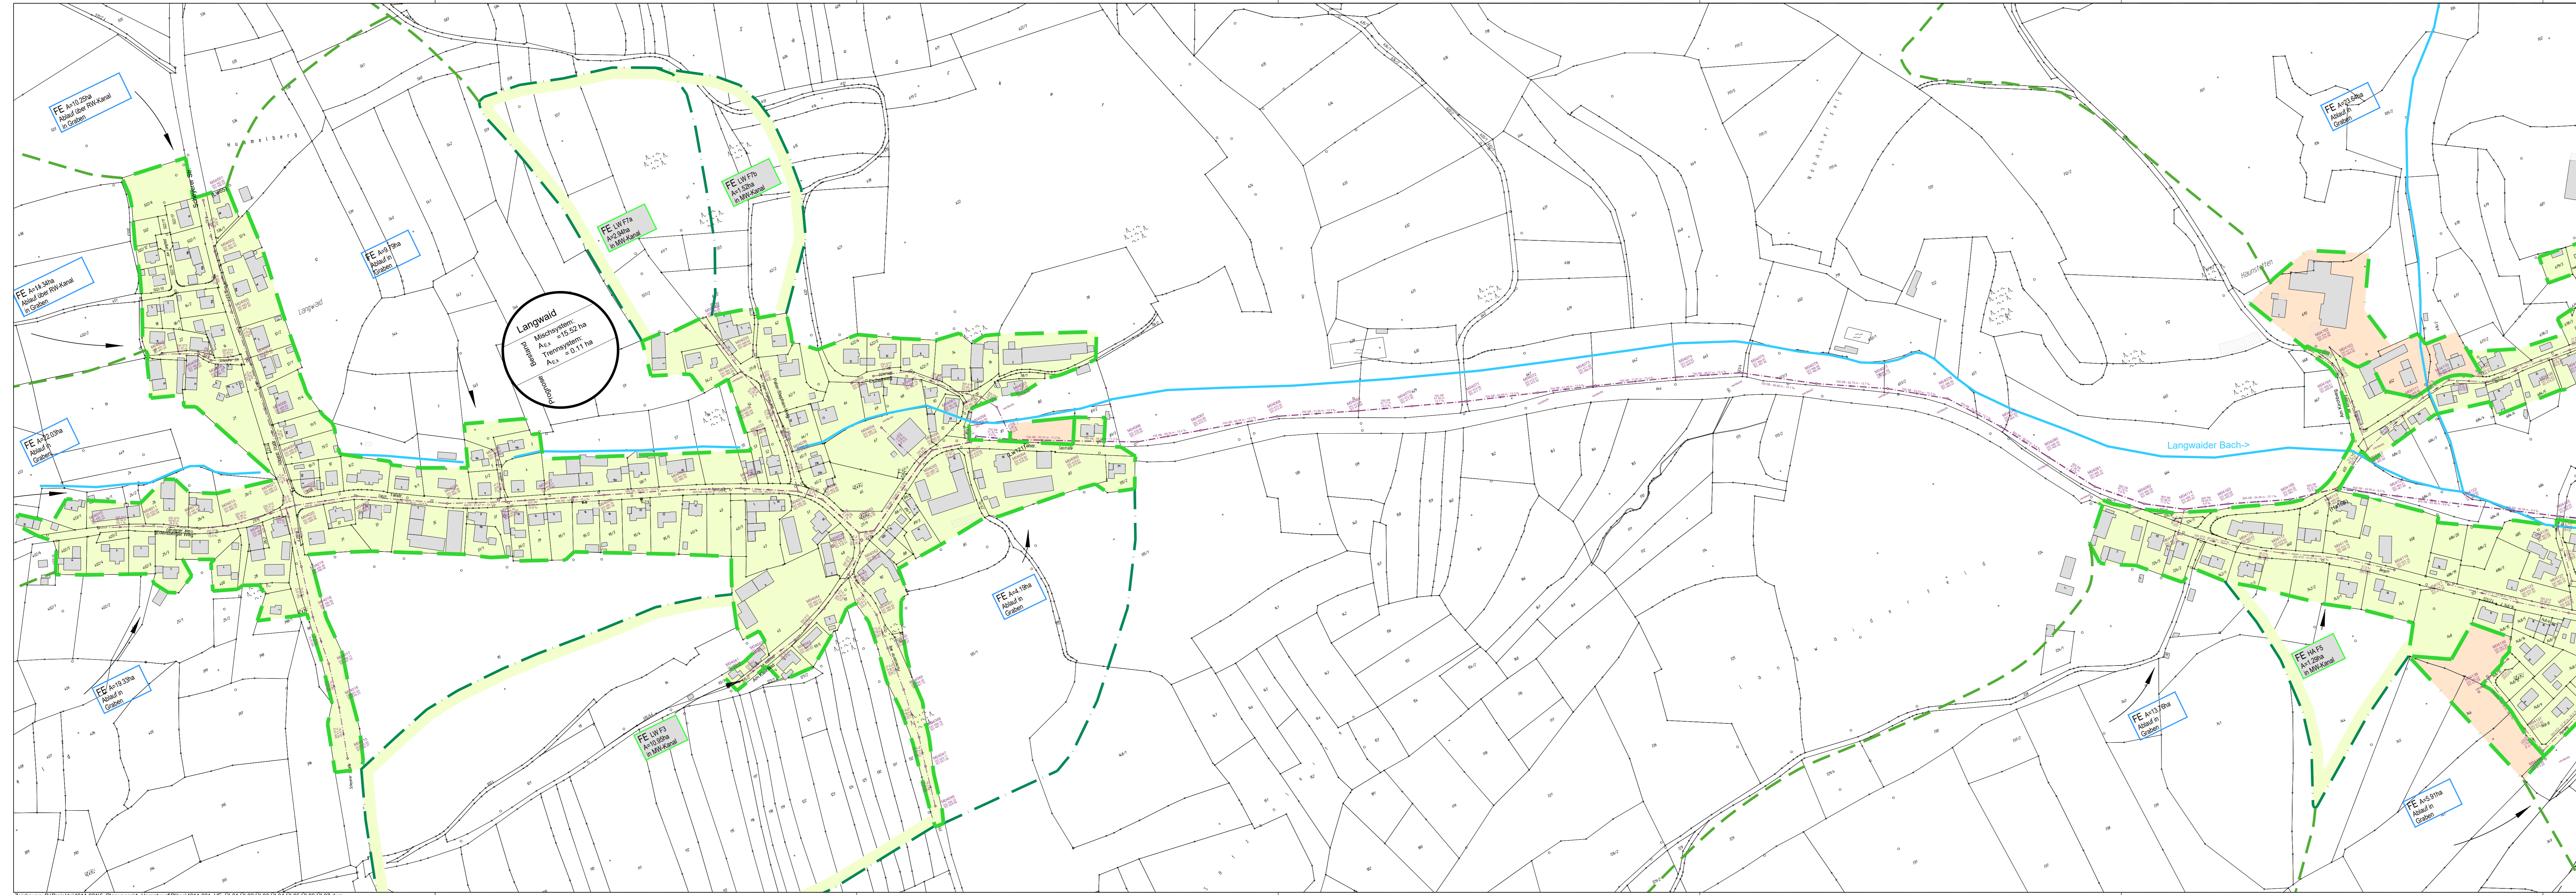

LP05 (Lausham-Gräfing)

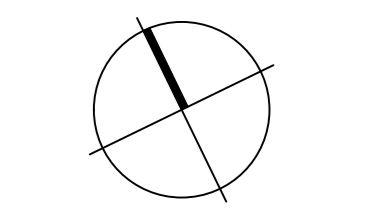

**LEGENDE**

- (Pz204) Bestehender Mischwasserkanal mit Angabe von Schachtnummer, Deckel- und Sohlhöhe, Schachtabstand, Nennweite, Material, Sohlgänge und Fließrichtung
- Best. Schmutzwasserkanal
- Best. Regenwasserkanal
- R01 Best. Entlastungsbauwerke
- Best. Gewässer
- + Fluß-km  
60.000 + Flußkilometrierung
- Einzugsgebiet Mischsystem Bestand
- Einzugsgebiet Mischsystem Prognose
- Einzugsgebiet Trennsystem Bestand
- Einzugsgebiet Trennsystem Prognose
- Mischsystem
- Trennsystem
- Fremdeinzugsgebietsgrenze
- Fremdeinzugsgebietsgrenze Anschluß an Mischsystem
- SO Sondernutzung (z.B. Mehrzweckgebäude)
- Einzugsgebiet Mischsystem Prognose
- Einzugsgebiet Trennsystem Prognose
- Trennsystem
- Fremdeinzugsgebietsgrenze Anschluß an Mischsystem

Anlage: 4.3.4  
 Anmerkung: Im Zuge der Neufassung der Kanaldaten im Gds-Bereich Reichtershausen wurden die Schächte neu nummeriert in Klammern gesetzte Schachtnummern beziehen sich auf die ursprüngliche Nummerierung!

Index:	Datum:	Art der Änderung:	gezeichnet:
--------	--------	-------------------	-------------

Projekt: **Wasserrecht Regenentlastungsanlagen Einzugsbereich Kläranlage Oberes lmtal**

Gemeinden Jetzendorf, Scheyern und Reichtershausen  
 Landkreis Pfaffenhofen/Ilm **GENEHMIGUNGSPLANUNG**

Planinhalt: **Lageplan Teil 4 Langwaider-Haunstetten**

Projekt Nr.: 4011.021	Aufgestellt: M. Nowak	Vorhabensträger: Zweckverband Oberes lmtal
Maßstab: 1:2000	gezeichnet: C. Sturm	

Plan-Nr./Index: GP LP04	Datum: 25.09.2019	geprüft: K. Parth
-------------------------	-------------------	-------------------

Entwurfsverfasser: **WipflerPLAN**  
 Architekten  
 Bauingenieure  
 Vermessungsingenieure  
 Erschließungsträger

WipflerPLAN  
 Planungsgesellschaft mbH  
 Höhenwarter Straße 124  
 85276 Pfaffenhofen / Ilm  
 Tel.: 08441 5046-0  
 Fax: 08441 490204  
 www.wipflerplan.de  
 info@wipflerplan.de

ZV Abwasserbeseitigung Oberes lmtal  
 Pfaffenhofener Str. 2  
 85276 Pfaffenhofen / Ilm  
 Tel.: 08441/858-0  
 Fax: 08441/858-8  
 www.reichtershausen.de  
 rathaus@reichtershausen.de





**LEGENDE**

- Best. Regenwasserkanal
- Best. Regenwasserkanal
- Best. Entwässerungsbauwerke
- Best. Gewässer
- Fluß-km 60.000
- Einzugsgebiet Mischsystem Bestand
- Einzugsgebiet Trennsystem Bestand
- Mischsystem
- Fremdeinzugsgebietsgrenze
- Einzugsgebiet Mischsystem Prognose
- Einzugsgebiet Trennsystem Prognose
- Trennsystem
- Fremdeinzugsgebietsgrenze Anschluß an Mischsystem


**Anlage: 4.3.6**

Anmerkung: In Zuge der Neuordnung der Kanallinien im Gütebereich Reichertshausen wurden die Schächte neu nummeriert. In Klammern gesetzte Schachtnummern beziehen sich auf die ursprüngliche Nummerierung.

Index:	Datum:	Art der Änderung:	gezeichnet:
<p>Projekt: <b>Wasserrecht Regenentlastungsanlagen Einzugsbereich Kläranlage Oberes Ilmtal</b></p> <p>Gemeinden Jetzendorf, Scheyern und Reichertshausen Landkreis Pfaffenhofen/Ilm</p> <p>GENEHMIGUNGSPLANUNG</p>			
Plan-Nr./Index:	Datum:	geprüft:	Vorbereitender:
GP LP06	25.09.2019	K. Parth	
<p>Plan-Nr.: 4011.021</p> <p>Aufgestellt: M. Nowak</p> <p>Maßstab: 1:2000</p> <p>Gezeichnet: C. Sturm</p>		<p>Zweckverband Oberes Ilmtal</p>	
<p>Entwurfverfasser: <b>Wipfler PLAN</b></p> <p>Architekten Bauingenieure Vermessungstechniker</p> <p>Wipfler PLAN Planungsgesellschaft mbH Hohenwarter Straße 124 85279 Pfaffenhofen/Ilm Tel.: 08441 5048-0 Fax: 08441 5020-4 www.wipflerplan.de info@wipflerplan.de</p> <p>ZV Abwasserbewirtschaftung Oberes Ilmtal Pfaffenhofener Str. 2 85203 Reichertshausen Tel.: 08441 1939-0 Fax: 08441 1939-8 www.reichertshausen.de rth@reichertshausen.de</p>			




**Regenüberlauf R01**  
(zwischen Priel und Jetzendorf, Fl-Nr. 411)

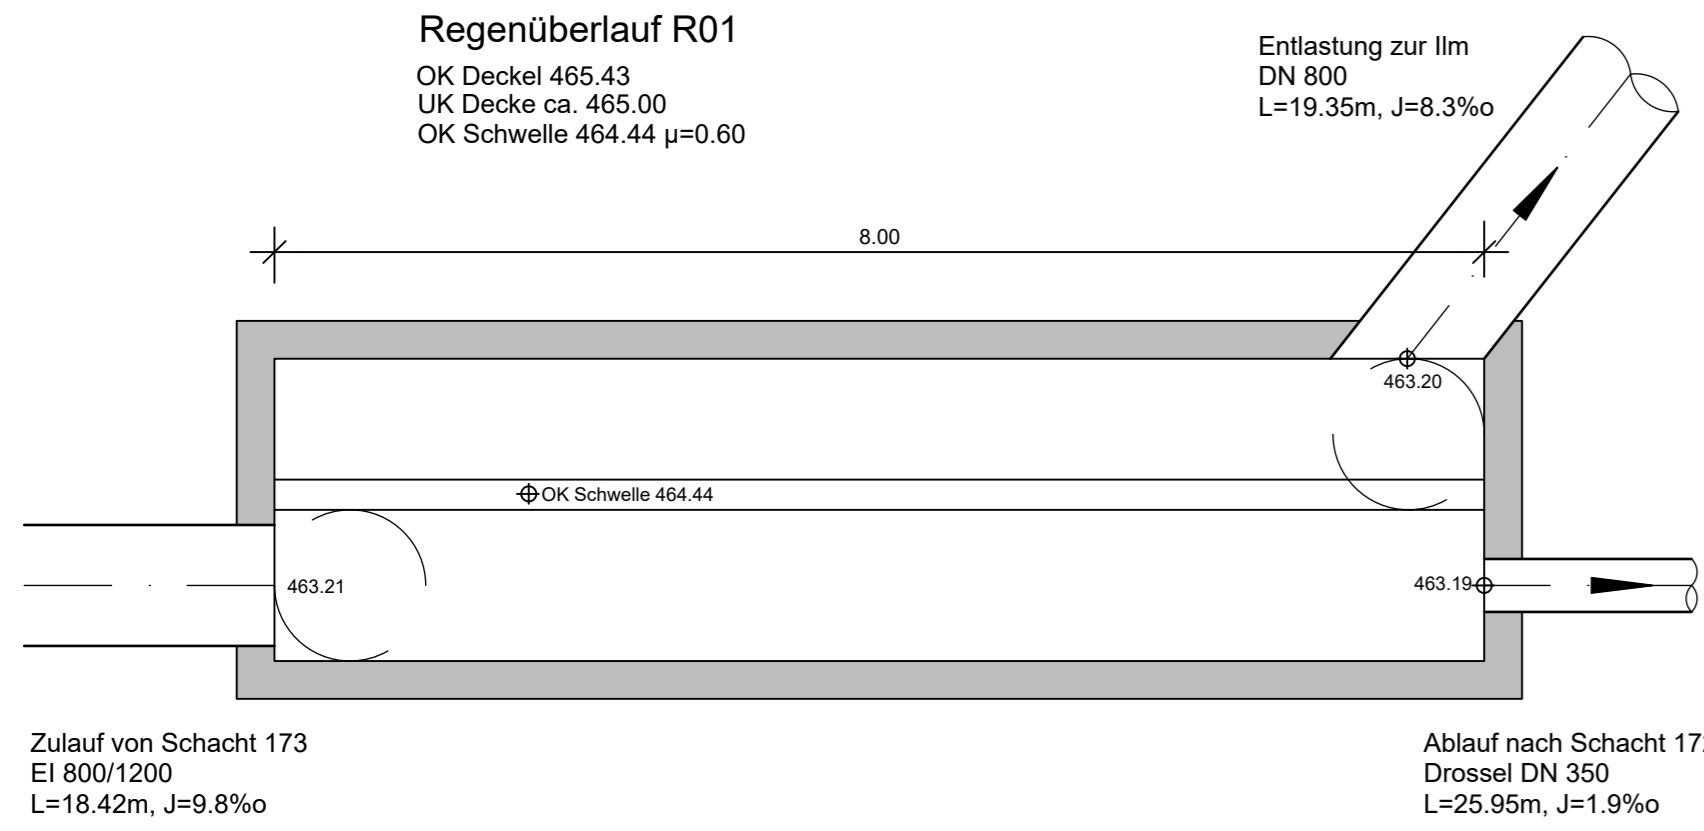

ABFLUSSKENNLINIE

Zufluss [l/s]	Überlauf [l/s]	Drosselabfluss [l/s]
0	0	0
202	0	202
276	70	206
358	151	207
460	250	210
575	364	211
705	491	214
1000	782	218
1337	1115	222
1810	1583	227
2118	1889	229


**Regenüberlauf R02**  
(Jetzendorf Bischof-Buchberger-Str, Fl-Nr. 42)

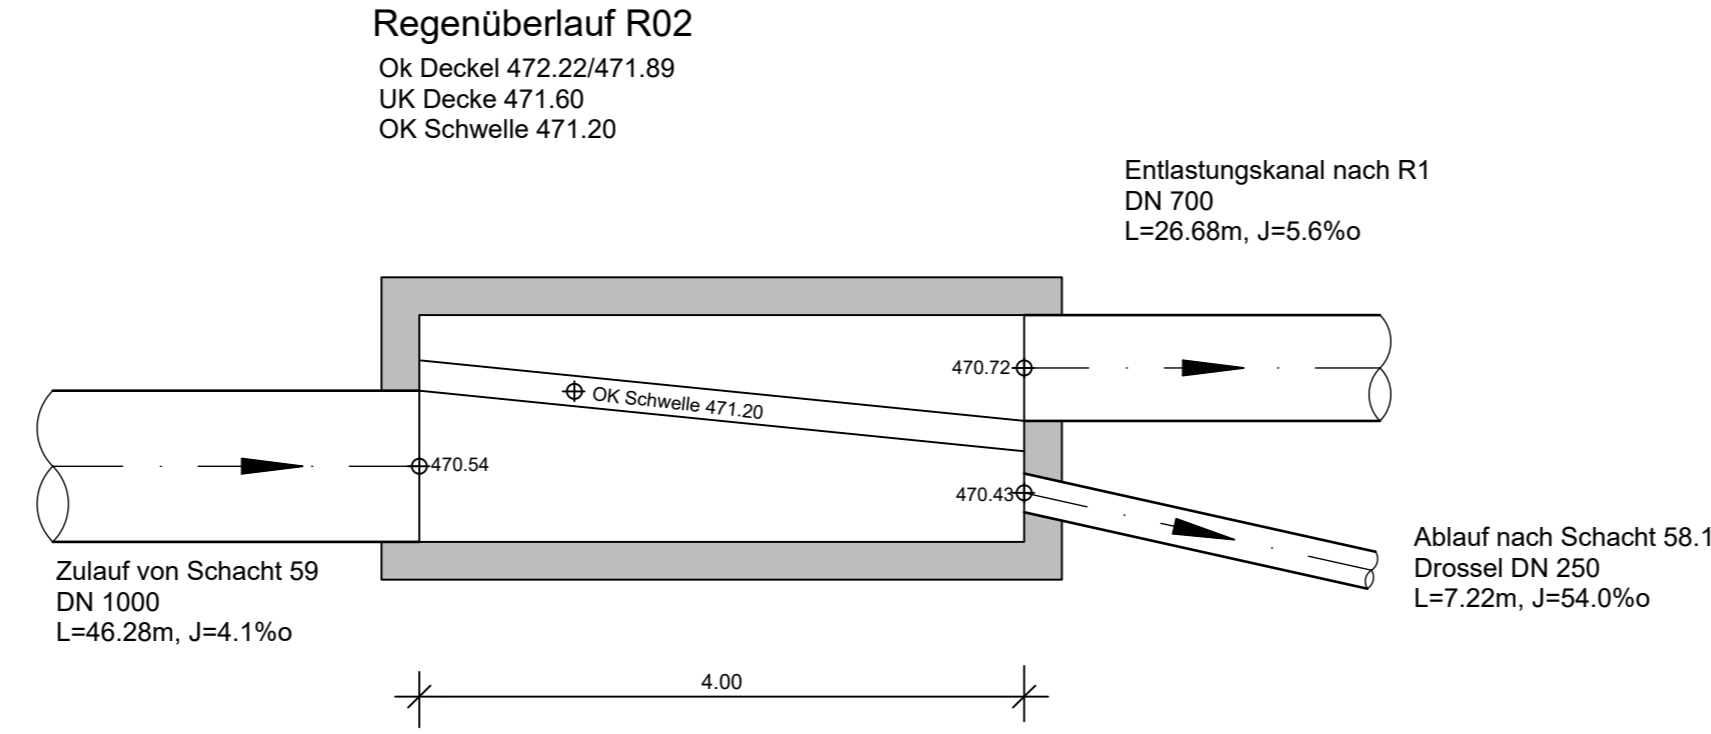

ABFLUSSKENNLINIE

Zufluss [l/s]	Überlauf [l/s]	Drosselabfluss [l/s]
0	0	0
145	0	145
166	19	147
225	75	150
304	152	142
400	246	154
509	353	156
630	472	158
809	648	161
1006	842	164


**Regenüberlauf R03**  
(Haunstetten Ortsende)  
(s. a. Anl. 4.7)

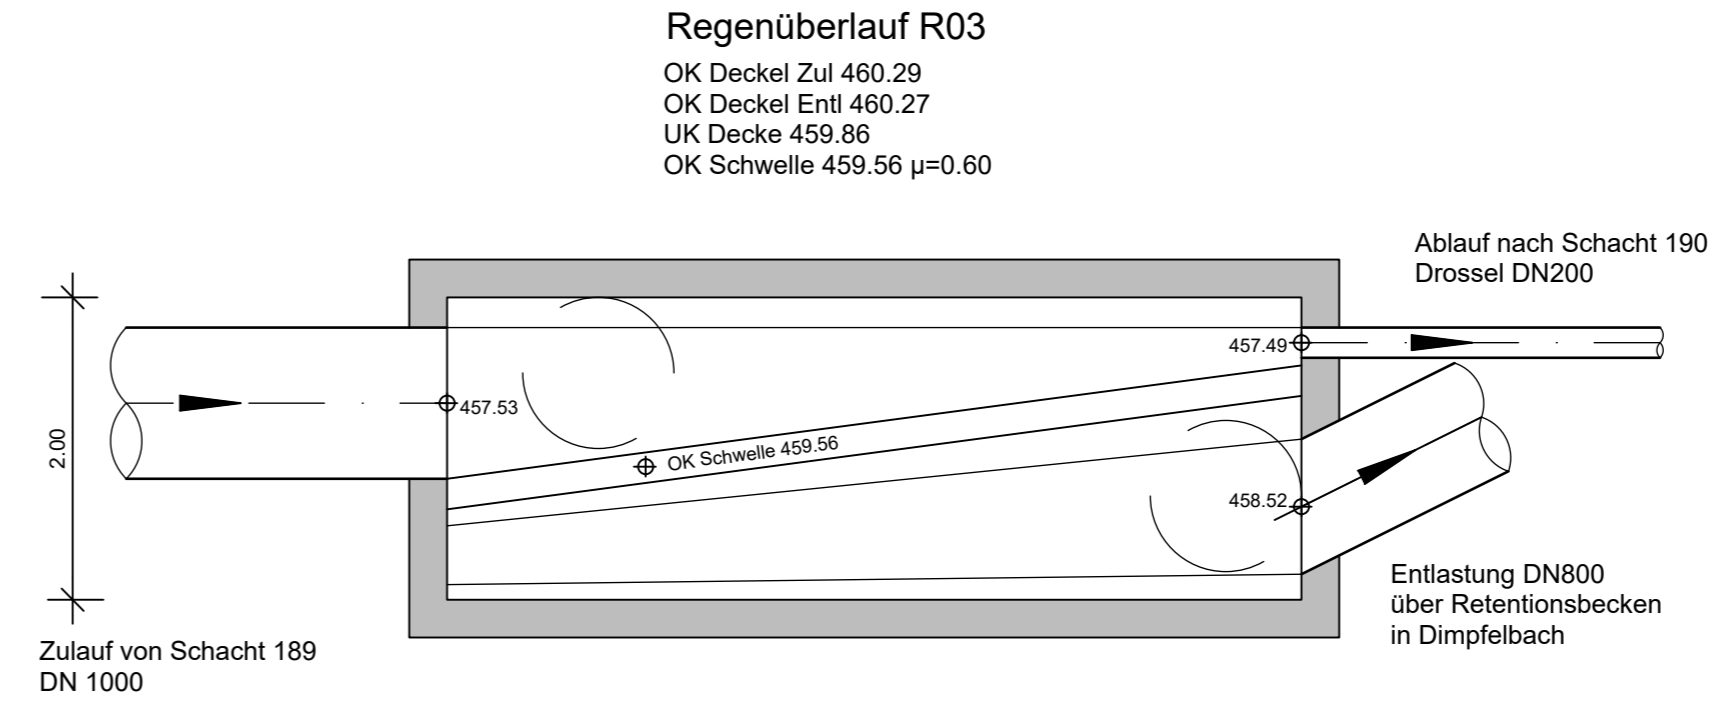

ABFLUSSKENNLINIE

Zufluss [l/s]	Überlauf [l/s]	Drosselabfluss [l/s]
0	0	0
138	0	138
148	10	138
166	27	139
398	257	141
696	552	144
1061	915	146
1408	1261	147


**Regenüberlauf R04**  
(Reichertshausen Mozartring)

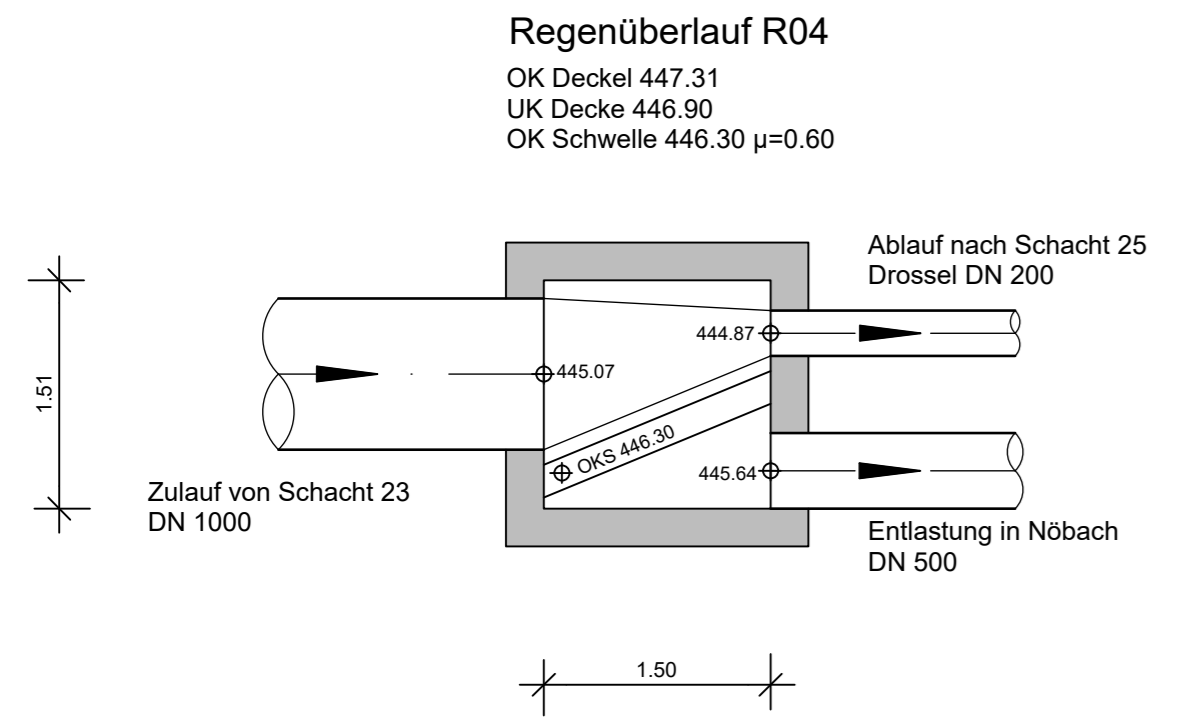

ABFLUSSKENNLINIE PROGNOSEZUSTAND

Zufluss [l/s]	Überlauf [l/s]	Drosselabfluss [l/s]
0	0	0
75	0	75
91	14	76
141	63	78
209	130	79
311	230	80
540	459	81
1012	924	88

**Regenüberlauf R05**  
(Schloßstrasse Reichertshausen, westlich der Ilm vor Pumpstation)

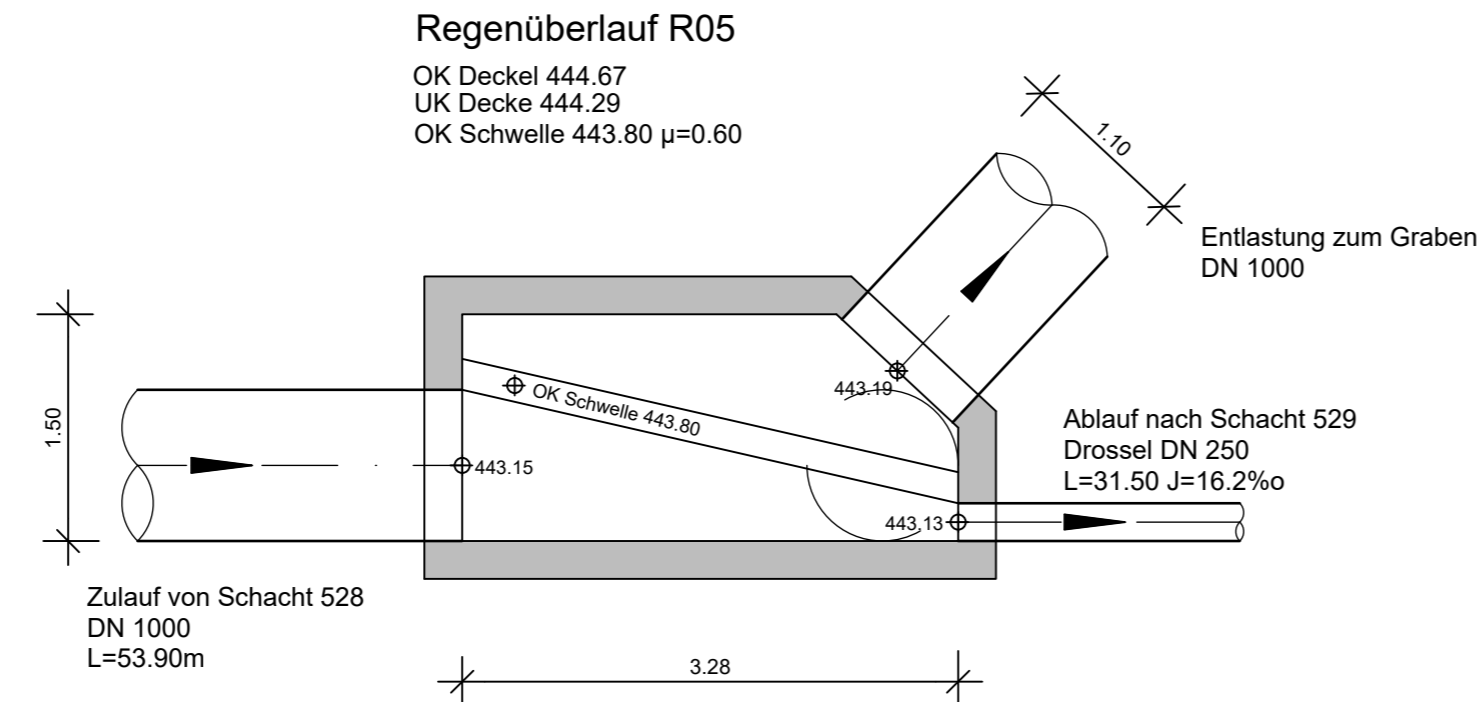

ABFLUSSKENNLINIE

Zufluss [l/s]	Überlauf [l/s]	Drosselabfluss [l/s]
0	0	0
110	0	110
200	90	110
550	440	110
1000	890	110

Index:	Datum:	Art der Änderung:	gezeichnet:
--------	--------	-------------------	-------------

Projekt:  
**Wasserrecht Regenentlastungsanlagen  
Einzugsbereich Kläranlage Oberes Ilmtal**

Gemeinden Jetzendorf, Scheyern und Reichertshausen  
Landkreis Pfaffenhofen/Ilm **GENEHMIGUNGSPLANUNG**

Planinhalt: <b>Regenüberläufe R01 bis R05</b>	Projekt Nr.: 4011.021	Aufgestellt: M. Nowak	Vorhabensträger:
	Maßstab: 1:50	gezeichnet: S. Weingartner	Zweckverband Oberes Ilmtal

Plan-Nr./Index: <b>GP EB01</b>	Datum: 25.09.2019	geprüft: K. Parth
-----------------------------------	----------------------	----------------------

Entwurfsverfasser:  
**WipflerPLAN**  
Planungsgesellschaft mbH  
Hohenwarter Straße 124  
85276 Pfaffenhofen / Ilm  
Tel.: 08441 5046-0  
Fax: 08441 490204  
www.wipflerplan.de  
info@wipflerplan.de

ZV Abwasserbeseitigung  
Oberes Ilmtal  
Pfaffenhofer Str. 2  
85293 Reichertshausen  
Tel.: 08441/858-0  
Fax: 08441/858-8  
www.reichertshausen.de  
rathaus@reichertshausen.de


# Höhenplan

M=1:1000/100

# Grundriss

M=1:50


B01 - Stauraumkanal  
 $V_1 = 69 \text{ m}^3$  im SKO  
 $V_2 = 5 \text{ m}^3$  im Zulaufkanal  
 $V = 74 \text{ m}^3$

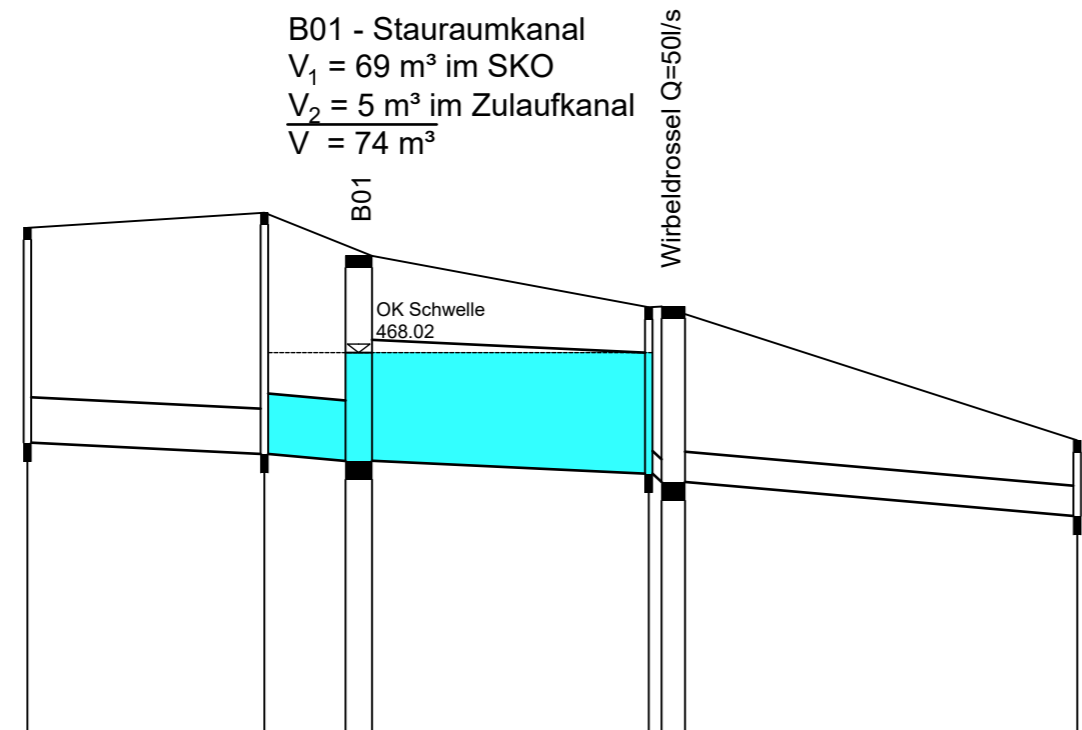

## Beckenüberlauf B01

OK Deckel 469.28  
 UK Decke 469.00  
 OK Schwelle 468.02  $\mu=0.60$

Ablauf nach Schacht 8  
 Wirbeldrossel  $Q_{ab} = 50 \text{ l/s}$   
 DN 1600  
 $L=35.10, J=4.8\text{‰}$

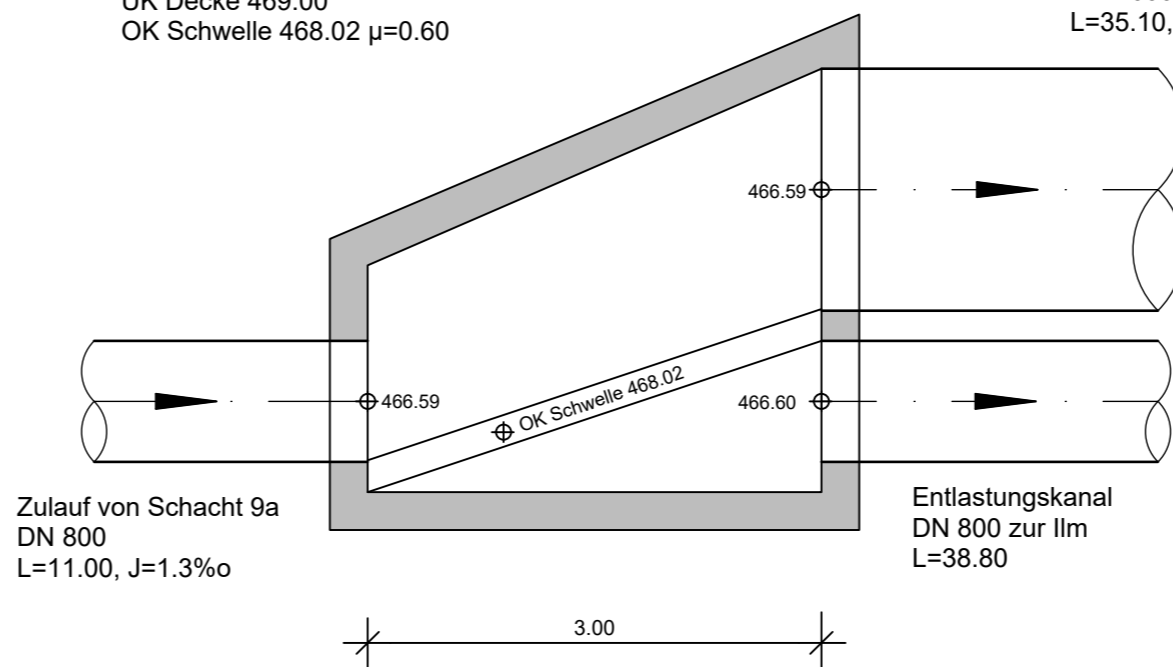

▽ 463.000 mNN

Haltungsbezeichnung	V9	V9a	V9B	V8	V7a	
Schachtbezeichnung	V9b	V9a	V9	V8	V7a	V7
Schachtdeckelhöhe [mNN]	469.670	469.870	469.300	468.630		468.860
Tiefe [m]	2.84	3.19	2.71	2.22		1.00
Rohrsohle [mNN]	466.830	466.680 466.680	466.587 466.590	466.420 466.310		465.860
Sohlgefälle	4.8	6.5		6.1	8.2	
Nennweite	DN 600 SB	DN 800 SB	DN 1600 SB	DN 300 SB	DN 400 SB	
Strasse						
Haltungslänge	31.34	11.23	35.10	1.78	52.29	

DROSSELKENNLINIE ISTZUSTAND = PROGNOSEZUSTAND

Wasserstand [m]	Drosselabfluss [l/s]
	= konstant
	50 l/s
	(Wirbeldrossel)

Index:	Datum:	Art der Änderung:	gezeichnet:

Projekt:  
**Wasserrecht Regenentlastungsanlagen**  
**Einzugsbereich Kläranlage Oberes Ilmtal**

Gemeinden Jetzendorf, Scheyern und Reichertshausen  
 Landkreis Pfaffenhofen/Ilm  
**GENEHMIGUNGSPLANUNG**

Planinhalt: Projekt Nr.: 4011.021 Aufgestellt: M. Nowak

Maßstab: 1:50, 1:1000/100 gezeichnet: S. Weingartner

Plan-Nr./Index: GP EB02 Datum: 25.09.2019 geprüft: K. Parth

Entwurfsverfasser:  
**WipflerPLAN**  
 Architekten  
 Bauingenieure  
 Vermessungsingenieure  
 Erschließungsträger


WipflerPLAN  
 Planungsgesellschaft mbH  
 Hohenwarter Straße 124  
 85276 Pfaffenhofen / Ilm  
 Tel.: 08441 5046-0  
 Fax: 08441 490204  
 www.wipflerplan.de  
 info@wipflerplan.de

Vorhabensträger:

Zweckverband  
 Oberes Ilmtal


ZV Abwasserbeseitigung  
 Oberes Ilmtal  
 Pfaffenhöfer Str. 2  
 85293 Reichertshausen  
 Tel.: 08441/858-0  
 Fax: 08441/858-8  
 www.reichertshausen.de  
 rathaus@reichertshausen.de

Grundriss  
M=1:100

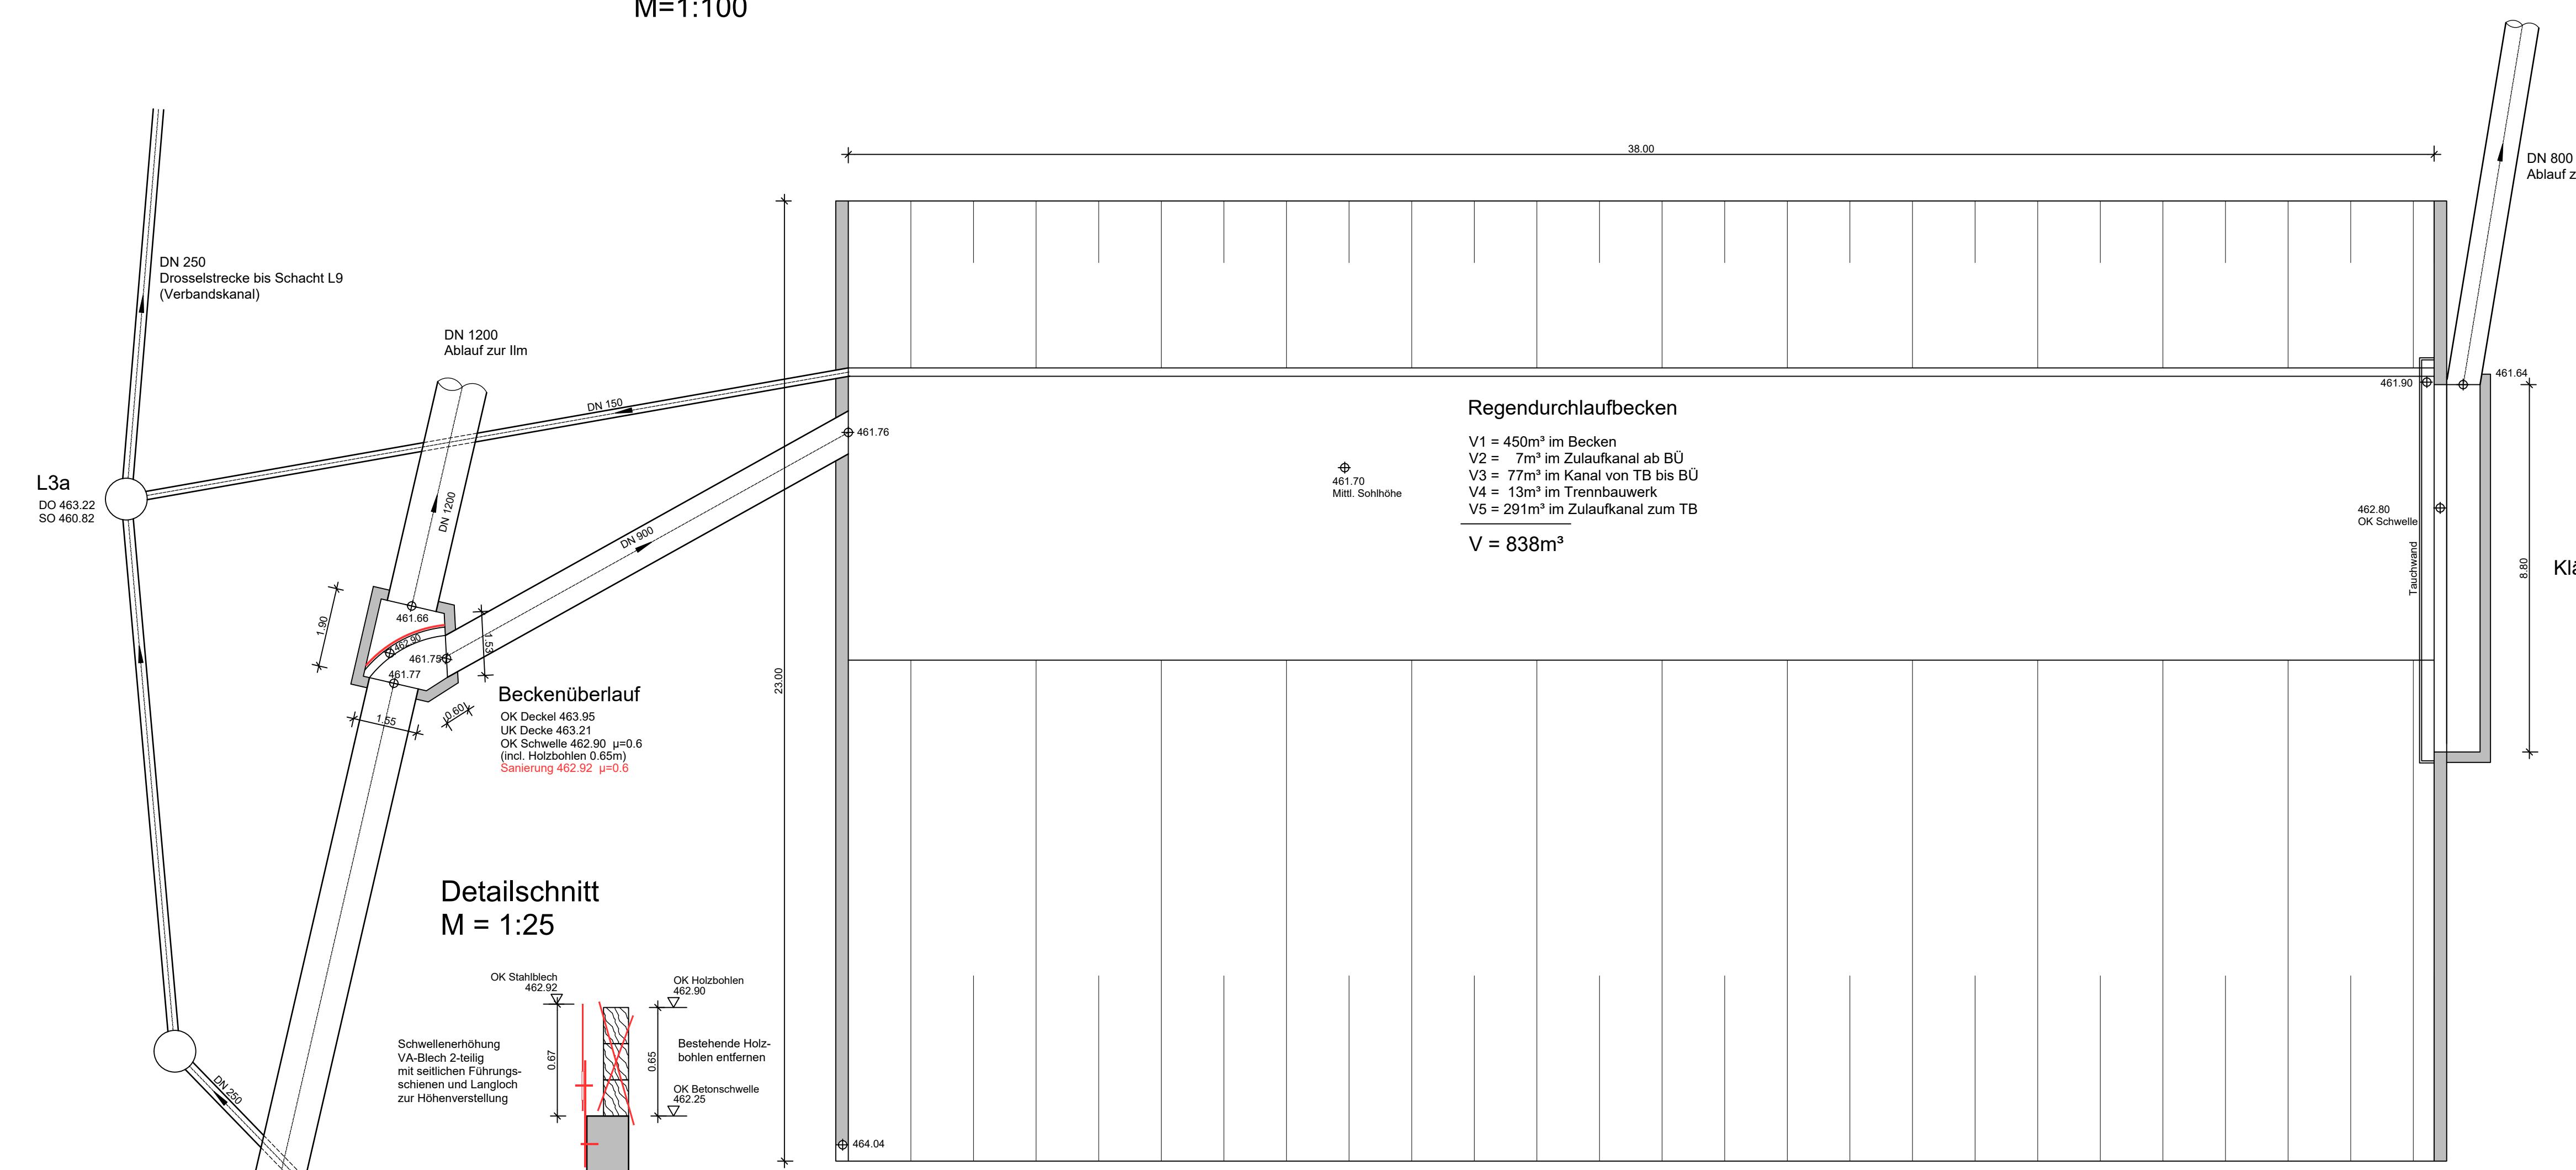

**Regendurchlaufbecken**  
 V1 = 450m³ im Becken  
 V2 = 7m³ im Zulaufkanal ab BU  
 V3 = 77m³ im Kanal von TB bis BU  
 V4 = 13m³ im Trennbauwerk  
 V5 = 291m³ im Zulaufkanal zum TB  
**V = 838m³**

Detailschnitt  
M = 1:25

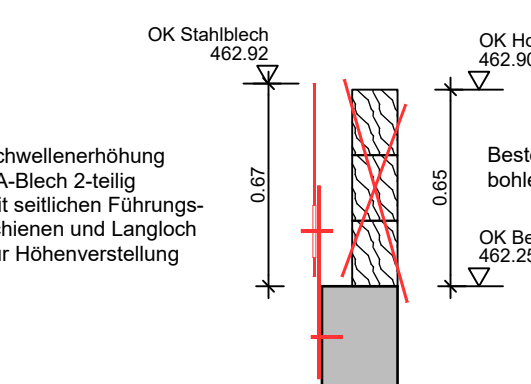

DROSSELKENNLINIE GEMEINSAME DROSSELSTRECKE

Wasserstand [m]	Drosselabfluss [l/s]
0	46
0,25	46
0,40	46
0,60	51
0,80	58
1,00	66
1,20	74
1,34	80
1,40	82
1,60	87
1,80	91


DROSSELKENNLINIE BECKEN

Wasserstand [m]	Drosselabfluss [l/s]
= konstant	
20 l/s	

DROSSELKENNLINIE TRENNBAUWERK

Wasserstand [m]	Drosselabfluss [l/s]
0	26
0,25	26
0,40	28
0,60	31
0,80	33
1,00	36
1,20	38
1,34	40
1,40	40
1,60	42
1,80	45


Höhenplan  
M=1:1000/100

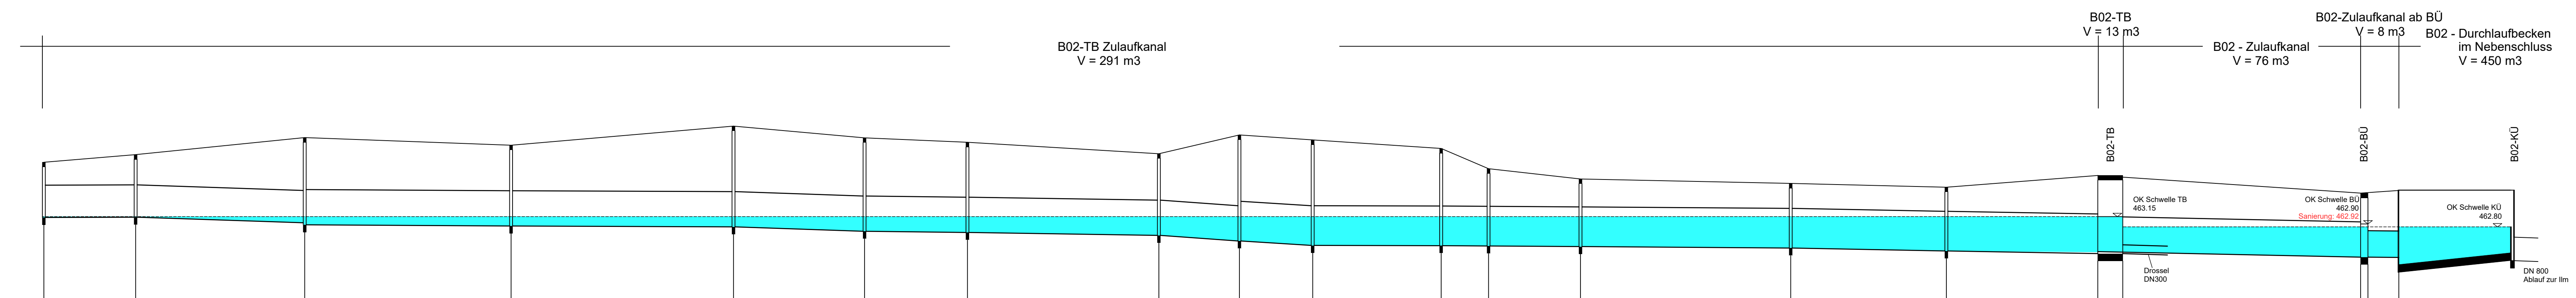

Haltungsbezeichnung	J140	J139	J131	J106	J105	J104	J103	J102	J52	J51	J42	J41	J40	J39	J38	J02-TB	J1	
Schachtbezeichnung	J140	J139	J131	J106	J105	J104	J103	J102	J52	J51	J42	J41	J40	J39	J38	B02-TB	R1	B02
Schachtkesselhöhe [mNN]	465.000	465.260	465.840	465.930	466.230	465.830	465.880	465.290	465.930	465.760	465.470	464.790	464.430	464.260	464.150	464.550	463.850	464.040
Tiefe [m]	1.88	2.15	2.07	2.75	3.43	3.18	3.07	2.78	3.59	3.20	3.30	2.63	2.56	2.20	2.17	2.18	2.18	2.28
Rohrschleife [mNN]	463.220	463.110	462.940	462.970	462.800	462.550	462.500	462.510	462.570	462.570	462.160	462.100	462.150	462.150	462.130	462.130	461.500	461.700
Sohlgefälle	-0.3	3.1		0.6		3.4	1.1	1.5	6.9	6.0	0.2	0.6	0.7	1.9	1.7	1.9	0.8	2.8
Nennweite	EI 600/1100 SB				EI 800/1200 SB				DN 1350 SB				DN 1200 SB				DN 900 SB	
Strasse																		
Haltungslänge	31.22	57.52	70.20	75.66	44.58	35.00	65.12	27.40	24.92	43.70	16.12	31.28	71.51	52.95	51.00	81.41	11.00	

Index:	Datum:	Art der Änderung:	gezeichnet:
Projekt: <b>Wasserrecht Regenentlastungsanlagen Einzugsbereich Kläranlage Oberes Ilmtal</b>			Vorbereitender:
Gemeinden Jetzendorf, Scheyern und Reichertshausen Landkreis Pfaffenhofen/Ilm			GENEHMIGUNGSPLANUNG
Planinhalt:	Projekt Nr.:	Aufsteller:	Zweckverband Oberes Ilmtal
Regenüberlaufbecken B02 Jetzendorf	4011.021	M. Nowak	
Plan-Nr./Index:	Maßstab:	gezeichnet:	
GP EB03	1:100, 1:1000/100	S. Weingartner	
Entwurfsverfasser:	Datum:	geprüft:	
WipflerPLAN	25.09.2019	K. Parth	
Architekten Bauplaner Vermessungsingenieure Erschließungsingenieure	WipflerPLAN Planungsgesellschaft mbH Hohenwarter Straße 124 85276 Pfaffenhofen / Ilm Tel: 08441 5046-0 Fax: 08441 490204 www.wipflerplan.de info@wipflerplan.de	ZV Abwasserbeseitigung Oberes Ilmtal Pfaffenhofer Str. 2 85293 Reichertshausen Tel: 08441 1858-0 Fax: 08441 1858-8 www.reichertshausen.de ratbaud@reichertshausen.de	



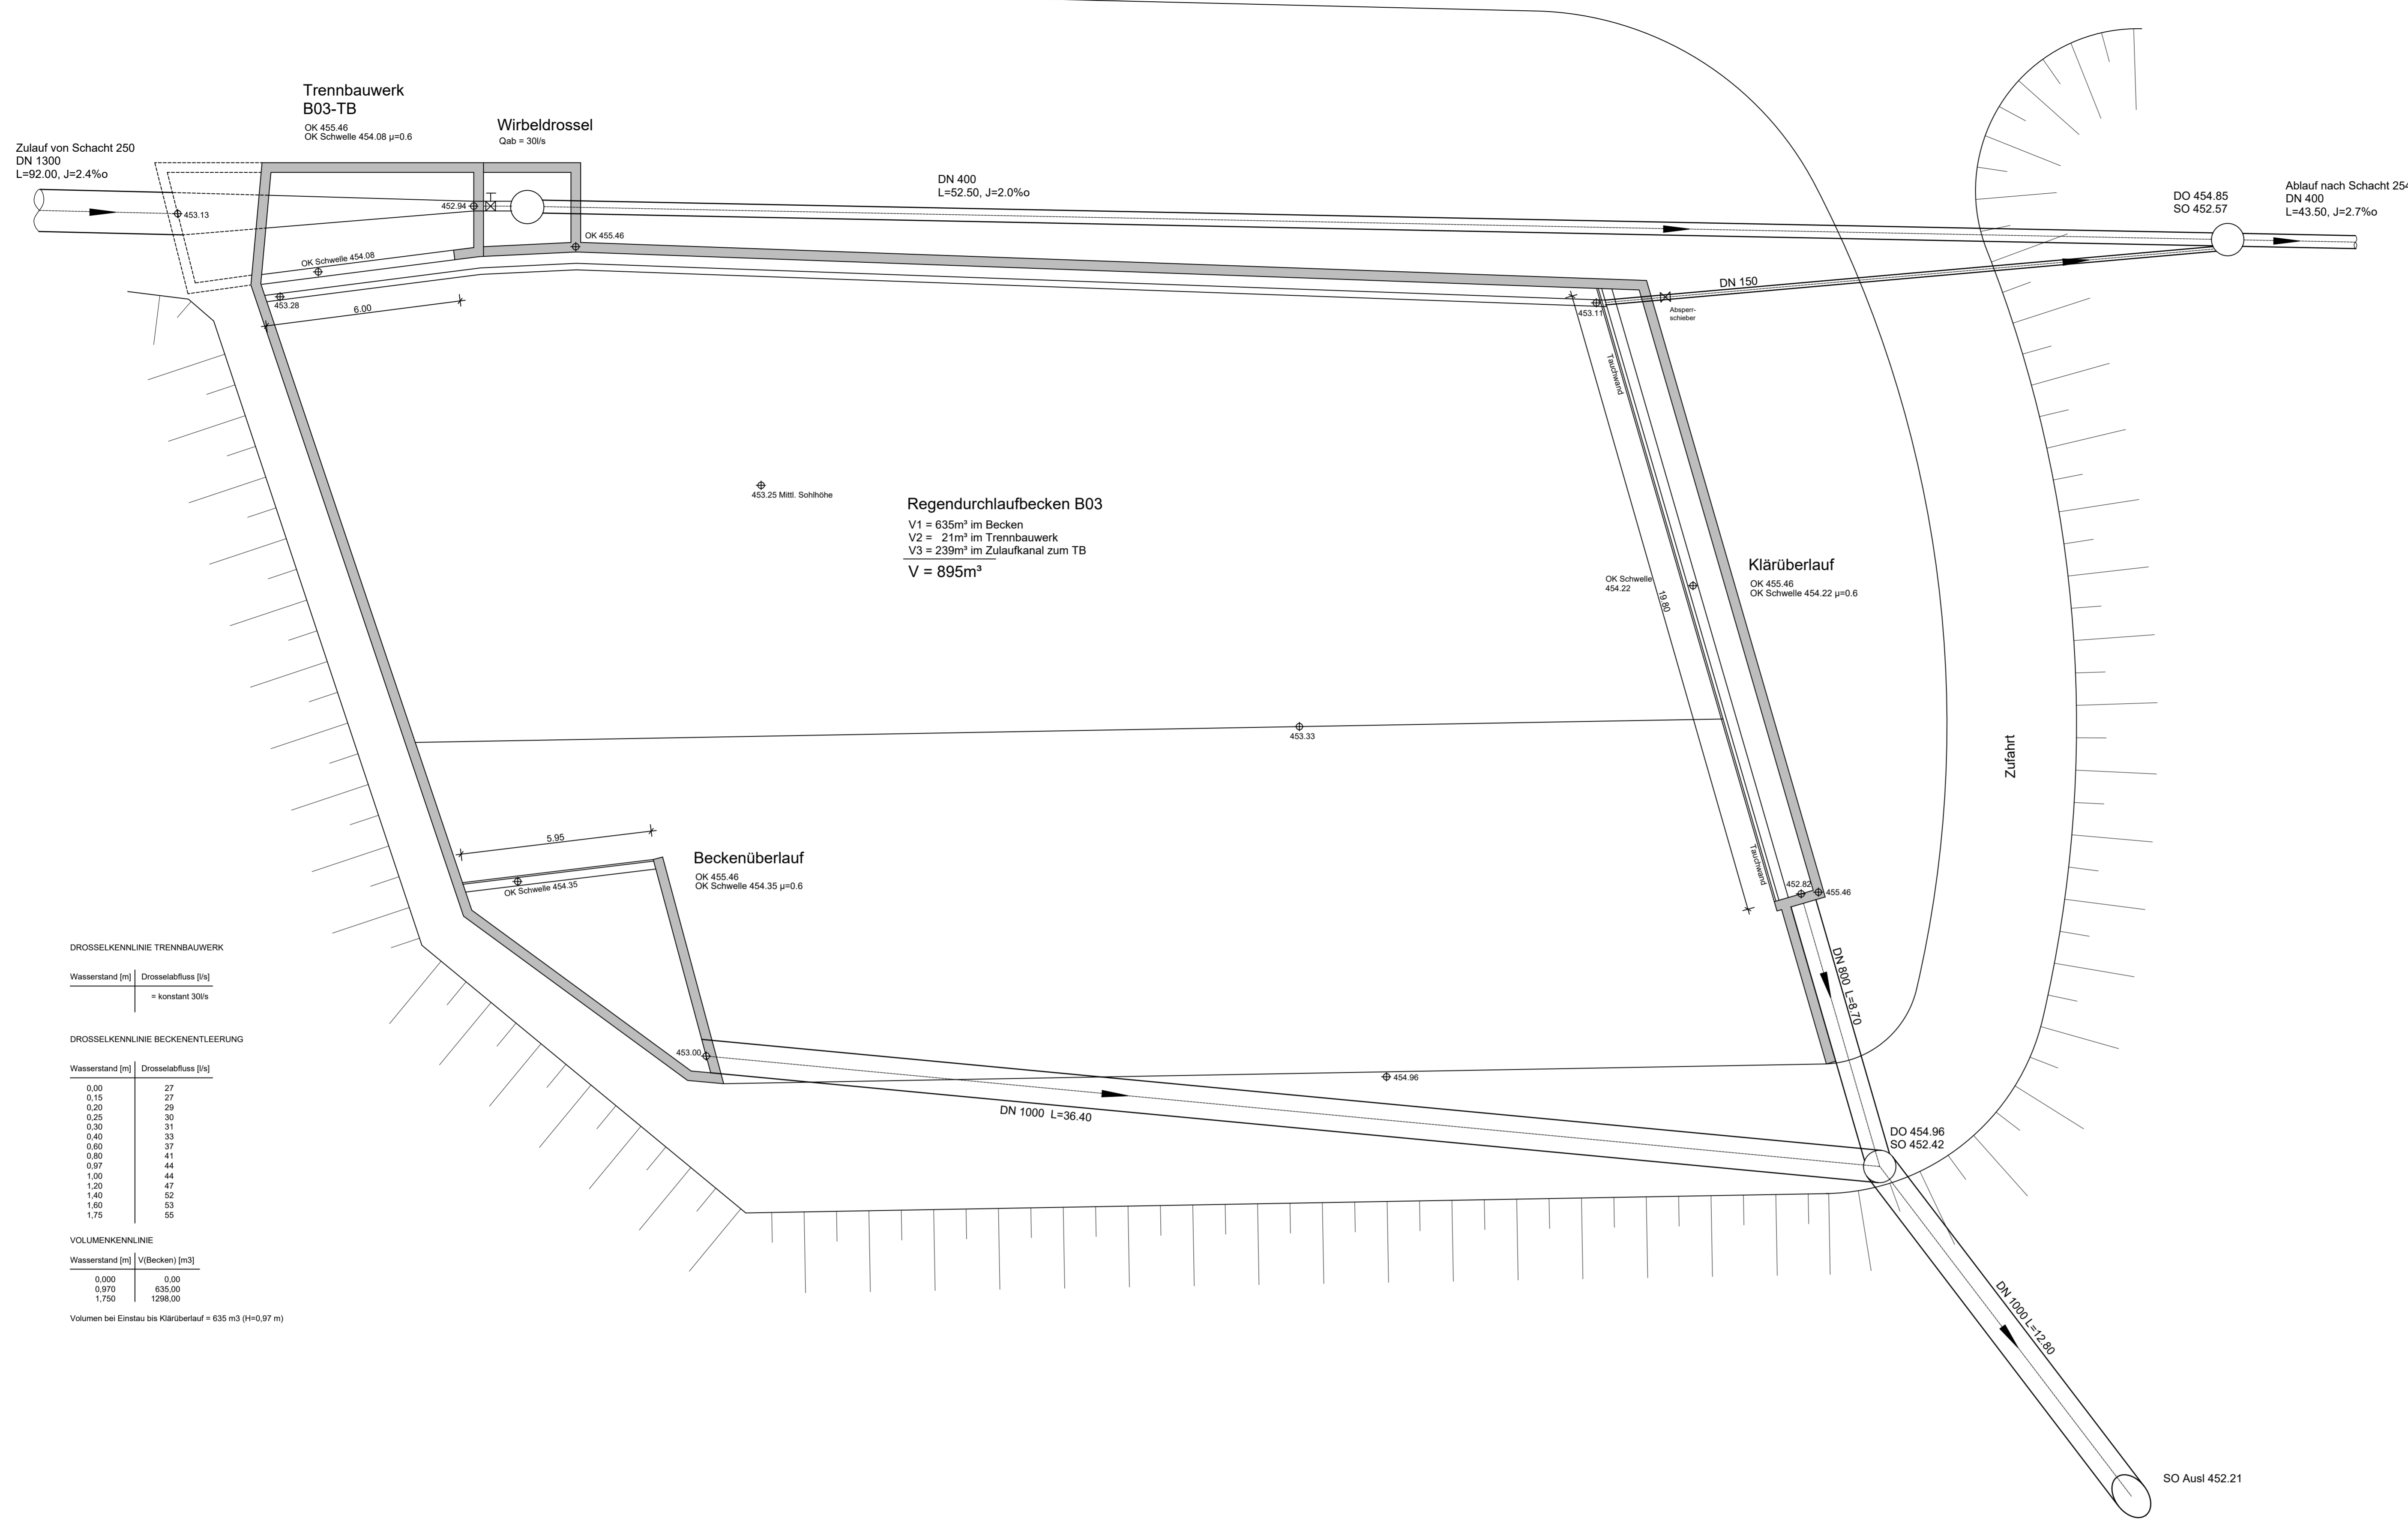

**DROSSELKENNLINIE TRENNBAUWERK**

Wasserstand [m]	Drosselabfluss [l/s]
= konstant 30l/s	



**DROSSELKENNLINIE BECKENENTLEERUNG**

Wasserstand [m]	Drosselabfluss [l/s]
0.00	27
0.15	27
0.20	29
0.25	30
0.30	31
0.40	33
0.60	37
0.80	41
0.97	44
1.00	44
1.20	47
1.40	52
1.60	53
1.75	55

**VOLUMENKENNLINIE**

Wasserstand [m]	V(Becken) [m³]
0.000	0.00
0.970	635.00
1.750	1298.00

Volumen bei Einstau bis Klärüberlauf = 635 m³ (H=0.97 m)

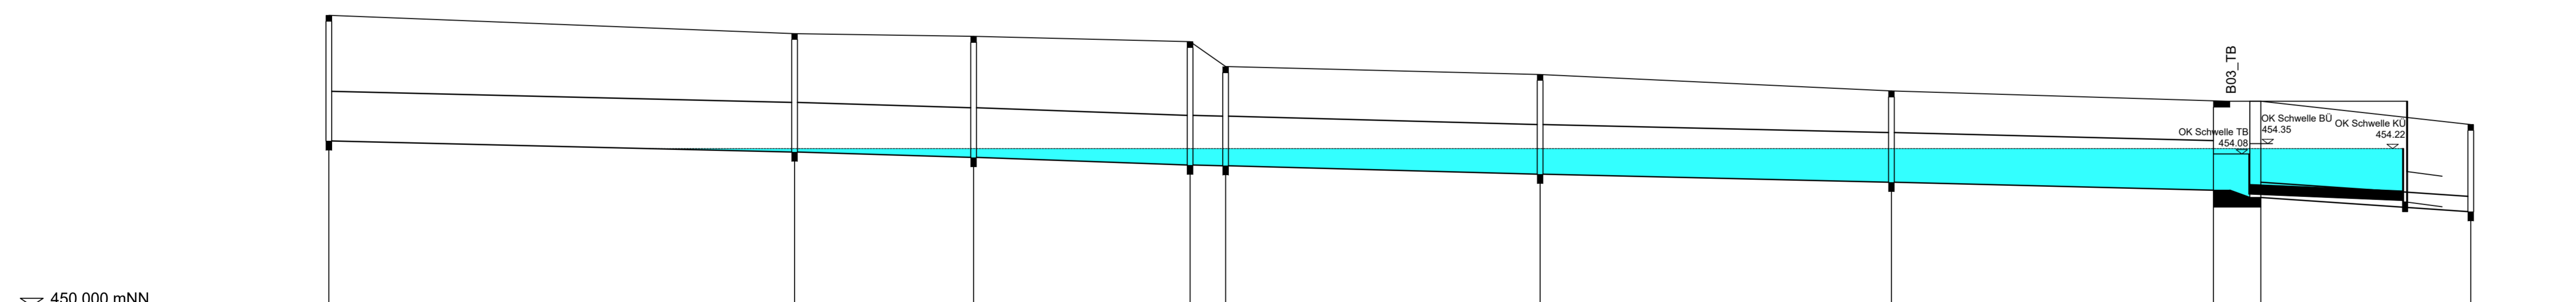
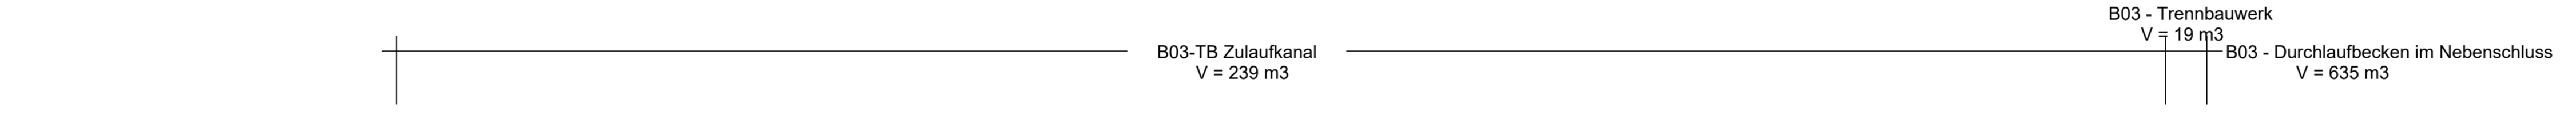


Haltungsbezeichnung	M03650	M03655	M03656	M03657	M03658	M03655	M03665	M03666	M0367B03	M04217B03
Schachtbezeichnung (neu) (alt)	M03650 239	M03655 240	M03656 241	M03657 242	M03658 247	M03655 249	M03665 250	M03666 250	M0367B03 B03_TB	M04217B03 253
Schachtdeckhöhe [MNN]	497.710	497.230	497.160	497.020	496.370	496.190	495.730	495.480	495.480	494.890
Tiefe [m]	3.29	3.10	3.17	3.23	2.89	2.61	2.29	2.33	2.52	2.28
Rohrsohle [MNN]	454.420	454.130 454.130	453.990 453.990	453.790 453.790	453.370 453.370	453.250 453.250	453.340 453.340	453.330	452.840 452.840	452.270
Sohlfälle	2.4	3.0	3.5	2.2	2.7	2.3	2.4	21.5	6.7	
Nennweite	DN 1300 SB									DN 400 B
Straße	Pfaffen-Kilbinger-Straße					Reichertshausener Straße				
Haltungslänge	121.89	46.85	56.66	9.29	82.31	91.94	85.00	12.40	54.95	

Index:	Datum:	Art der Änderung:	gezeichnet:
Projekt: <b>Wasserrecht Regenentlastungsanlagen Einzugsbereich Kläranlage Oberes Ilmtal</b>			
Gemeinden Jetzendorf, Scheyern und Reichertshausen Landkreis Pfaffenhofen/Ilm <b>GENEHMIGUNGSPLANUNG</b>			
Planinhalt: <b>Regenüberlaufbecken B03 Pischelsdorf</b>	Projekt Nr.: 4011.021	Aufgestellt: M. Nowak	Vorbereitender: Zweckverband Oberes Ilmtal
Plan-Nr./Index: GP EB04	Datum: 25.09.2019	geprüft: K. Parth	
Entwurfsverfasser: <b>WipflerPLAN</b> Architekten Bauplaner Vermessungsingenieure Erschließungsberater		WipflerPLAN Planungsgesellschaft mbH Hohenwarter Straße 124 85276 Pfaffenhofen/Ilm Tel.: 08441 5046-0 Fax: 08441 490204 www.wipflerplan.de info@wipflerplan.de	
		ZV Abwasserbeseitigung Oberes Ilmtal Pfaffenhofener Str. 2 85293 Reichertshausen Tel.: 08441 858-0 Fax: 08441 858-B www.reichertshausen.de rat@reichertshausen.de	

B04 - Stauraumkanal DN 1200 und DN 1400 mit unten liegender Entlastung  
V = 484 m<sup>3</sup>

Beckenüberlauf B04  
OK Deckel Zul 450.33  
OK Deckel Entl 450.34  
UK Decke 449.38  
OK Schwelle 448.82 μ=0.60

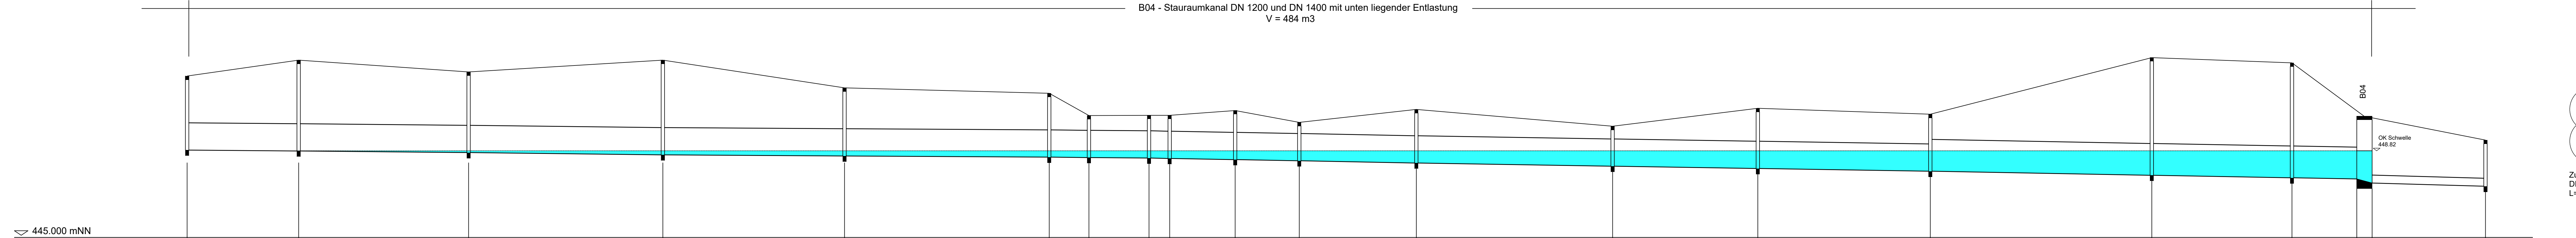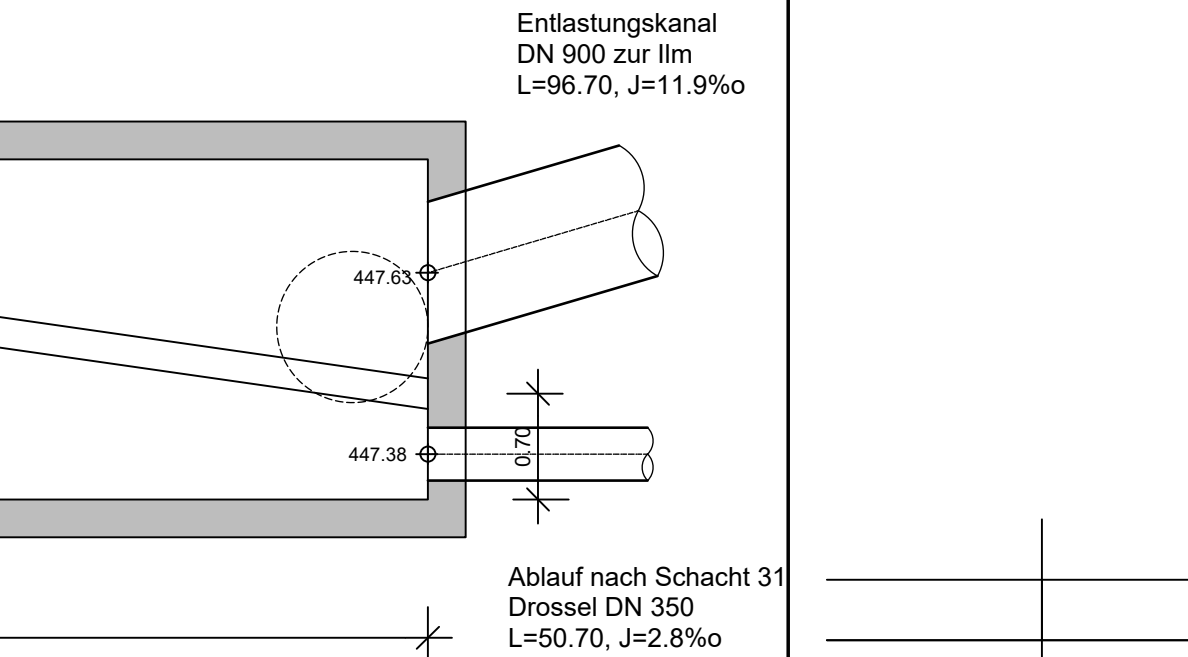

Haltungsbezeichnung	M04354	M04355	M04356	M04400	M04405	M04409	M04410	M04412	M04413a	M04414	M04415	M04416	M04434	M04435	M04436	M04437	M04439B04	M4C		
Schachtbezeichnung (neu/alt)	M04354	M04355	M04356	M04400	M04405	M04409 280	M04410 281	M04412 282	M04413a 294	M04414 295	M04415 296	M04416 299	M04434 300	M04435 301	M04436 311	M04437 312	M04439B04 B04	M05001 316		
Schachtdeckelhöhe [mNN]	452.11	452.81	452.29	452.81	451.59	451.350	451.370	450.380	450.380	450.590	450.070	450.640	448.900	450.690	450.430	452.920	452.690	450.340	449.290	
Tiefe [m]	3.26	4.00	3.55	4.17	3.00	2.81	1.65	1.88	1.50	2.16	1.69	2.36	1.76	2.65	2.51	5.16	5.06	2.04	2.03	
Rohrsohle [mNN]	448.850	448.810 448.810	448.740 448.740	448.640 448.640	448.590 448.590	448.540 448.540	448.520 448.520	448.500 448.500	448.480 448.480	448.430 448.430	448.380 448.380	448.280 448.280	448.140 448.140	448.040 448.040	447.920 447.920	447.740 447.740	447.630 447.630	447.590 447.380	447.280	
Sohlgefälle	0.8	1.0	1.1	0.6	0.6	1.1	0.8	2.2	1.7	1.8	1.9	1.6	1.8	1.6	2.6					
Nennweite	DN 1200 SB				DN 1200 SB								DN 1400 SB				DN 350 SB			
Strasse						Dorfstraße			Mühlweg				Dorfstraße							
Haltungslänge	49.14	74.87	85.58	80.05	90.19	17.48	26.47	9.11	28.85	28.24	51.58	86.47	63.98	75.99	97.59	61.76	29.30	50.70		

DROSSELKENNLINIE ISTZUSTAND		DROSSELKENNLINIE SANIERUNGSZUSTAND	
Wasserstand [m]	Drosselabfluss [l/s]	Wasserstand [m]	Drosselabfluss [l/s]
0	84	= konstant 93 l/s	
0.35	84		
0.45	90		
0.50	93		
0.60	99		
0.70	105		
0.80	115		
1.00	120		
1.44	140		
1.50	142		
1.55	144		
1.60	146		
1.71	150		
1.90	157		

Projekt:  
**Wasserrecht Regenentlastungsanlagen**  
Einzugsbereich Kläranlage Oberes Ilmtal

Gemeinden Jetzendorf, Scheuern und Reichertshausen  
Landkreis Pfaffenhofen/Ilm  
GENEHMIGUNGSPLANUNG

Planinhalt: Regenüberlaufbecken B04  
Paindorf

Maßstab: 1:50, 1:1000/100

Plan-Nr./Index: GP EB05

Datum: 25.09.2019

Entwurfsverfasser:  
**Wipfler PLAN**  
Planungsgesellschaft mbH  
Hohenwarter Straße 124  
85276 Pfaffenhofen / Ilm  
Tel.: 08441 5046-0  
Fax: 08441 490204  
www.wipflerplan.de  
info@wipflerplan.de

Projekt Nr.: 4011.021  
Aufgestellt: M. Nowak


gezeichnet: S. Weingartner

geprüft: K. Parth

Vorhabensträger:  
Zweckverband Oberes Ilmtal

ZV Abwasserbeseitigung Oberes Ilmtal  
Pfaffenhofener Str. 2  
85293 Reichertshausen  
Tel.: 08441/858-0  
Fax: 08441/858-8  
www.reichertshausen.de  
rat@reichertshausen.de


Höhenplan  
M=1:1000/100

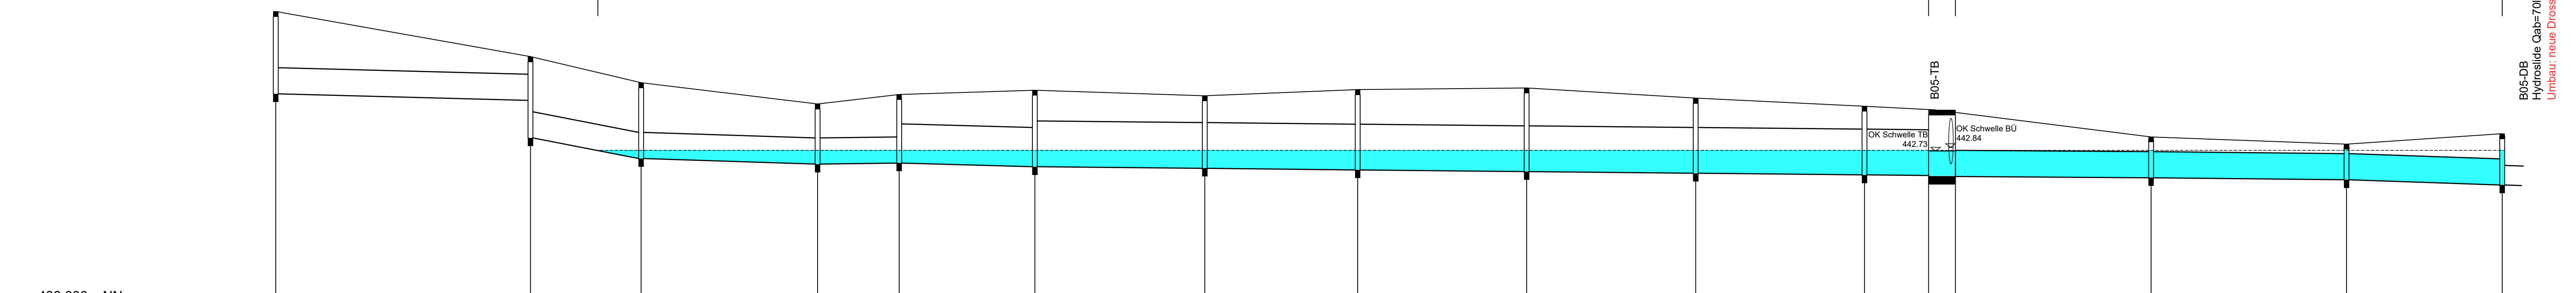

Haltungsbezeichnung	M05136d	M05165	M05160	M05159a	M05159	M05623	M05622	M05621	M05617	M05616	M05615	M05630	M05632	M05636	
Schachtbezeichnung (neu) (alt)	M05136d 379	M05168 379	M05165 383	M05160 384	M05159 440	M05623 531	M05622 532	M05621 533	M05617 534	M05616 535	M05615 565	M05630 566	M05632 567	M05636 571	
Schachtdeckelhöhe [mNN]	447.000	445.000	444.800	444.170	444.460	444.900	444.420	444.010	444.600	444.350	444.100	443.10	442.94	443.26	
Tiefe [m]	2.52	2.49	2.22	1.84	2.10	2.34	2.22	2.46	2.96	2.30	2.08	1.25	1.09	1.57	
Rohrsohle [mNN]	444.480	442.510	442.580	442.330	442.360	442.250	442.200	442.150	442.100	442.050	442.000	441.910	441.860	441.690	
Sohlgefälle	2.6	18.6	3.1	1.2	2.6	1.0	1.1	1.0	1.0	0.0	1.5	1.0	3.4		
Nennweite	DN 800 B				DN 1200 B		DN 1400 B				DN 800 SB				
Strasse	Pötrichstraße		Inselweg		Kirchenweg		Schloßstr.		Sonnenweg						
Haltungslänge	78.10	33.93	54.12	25.02	41.60	52.10	46.90	51.80	51.84	51.76	20.40	6.45	59.99	59.94	47.73


Haltungsbezeichnung	M05631	MM05634	M05633		
Schachtbezeichnung (neu) (alt)	M05629RU B05-TB	M05631 569a	M05634 569a	M05633 569b	B05
Schachtdeckelhöhe [mNN]	443.990	442.910	443.190	443.080	443.080
Tiefe [m]	2.01	2.05	2.41	1.59	1.59
Rohrsohle [mNN]	441.980	440.860	440.780	440.76	440.76
Sohlgefälle	11.6		1.1		
Nennweite	DN 1400 SB				
Strasse	Pflaffenhofer Straße		Pflaffenhofer Straße		
Haltungslänge	6.45	91.20	74.34	14.42	

Grundriss  
M=1:100

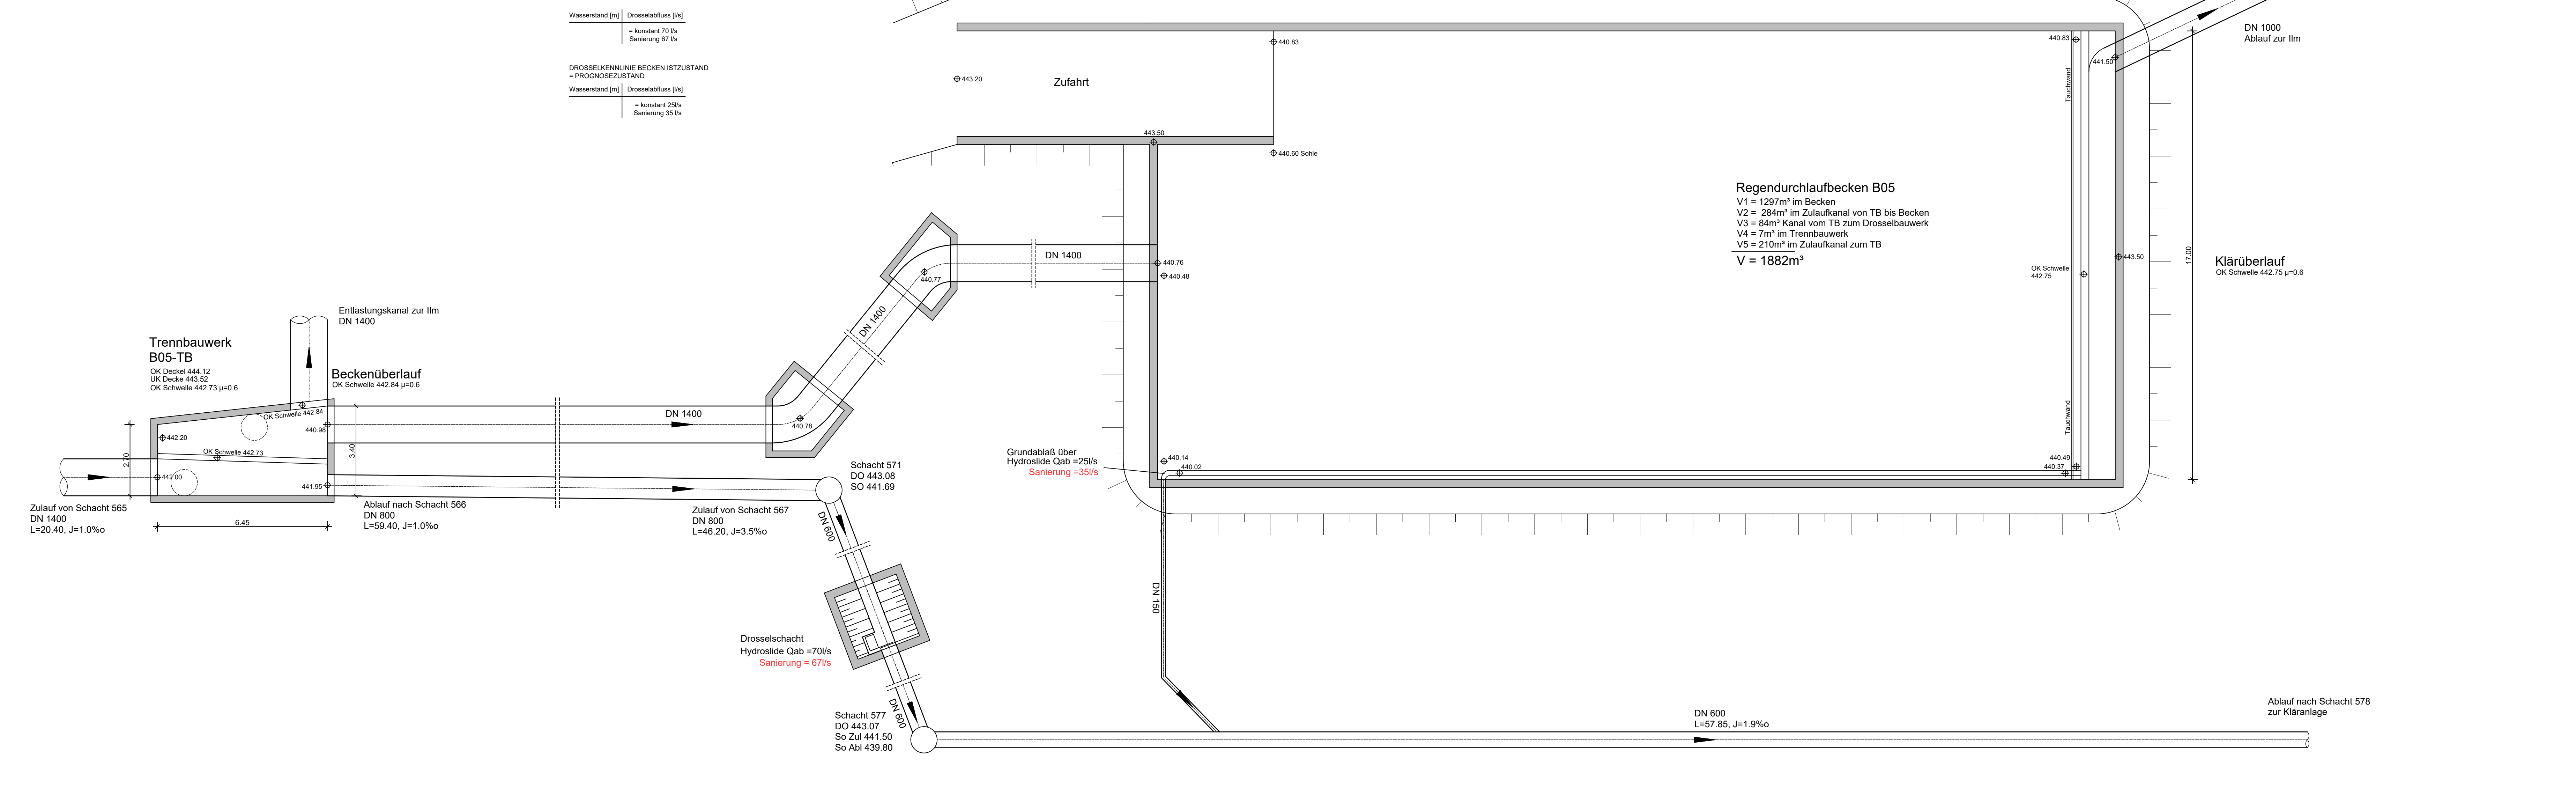

Anlage: 5.6

Index:	Datum:	Art der Änderung:	gezeichnet:
Projekt: <b>Wasserrecht Regenentlastungsanlagen Einzugsbereich Kläranlage Oberes Imtal</b>			
Gemeinden Jetzendorf, Scheyern und Reichertshausen Landkreis Pfaffenhofen/Ilm <b>GENEHMIGUNGSPLANUNG</b>			
Planinhalt:	Projekt Nr.:	Aufgestellt:	Zweckverband Oberes Imtal
<b>Regenüberlaufbecken B05 Reichertshausen</b>	4011.021	M. Nowak	
Plan-Nr./Index:	Datum:	geprüft:	
GP EB06	25.09.2019	K. Parth	
Entwurfsverfasser: <b>WipflerPLAN</b> Planungsgesellschaft mbH Architekten Bauringenieure Vermessungsingenieure Erschließungssträger			
Vorhabensträger: ZV Abwasserbeseitigung Oberes Imtal Pflaffenhofer Str. 2 85276 Pfaffenhofen/Ilm Tel.: 08441/858-0 Fax: 08441/858-8 www.reichertshausen.de rathaus@reichertshausen.de			

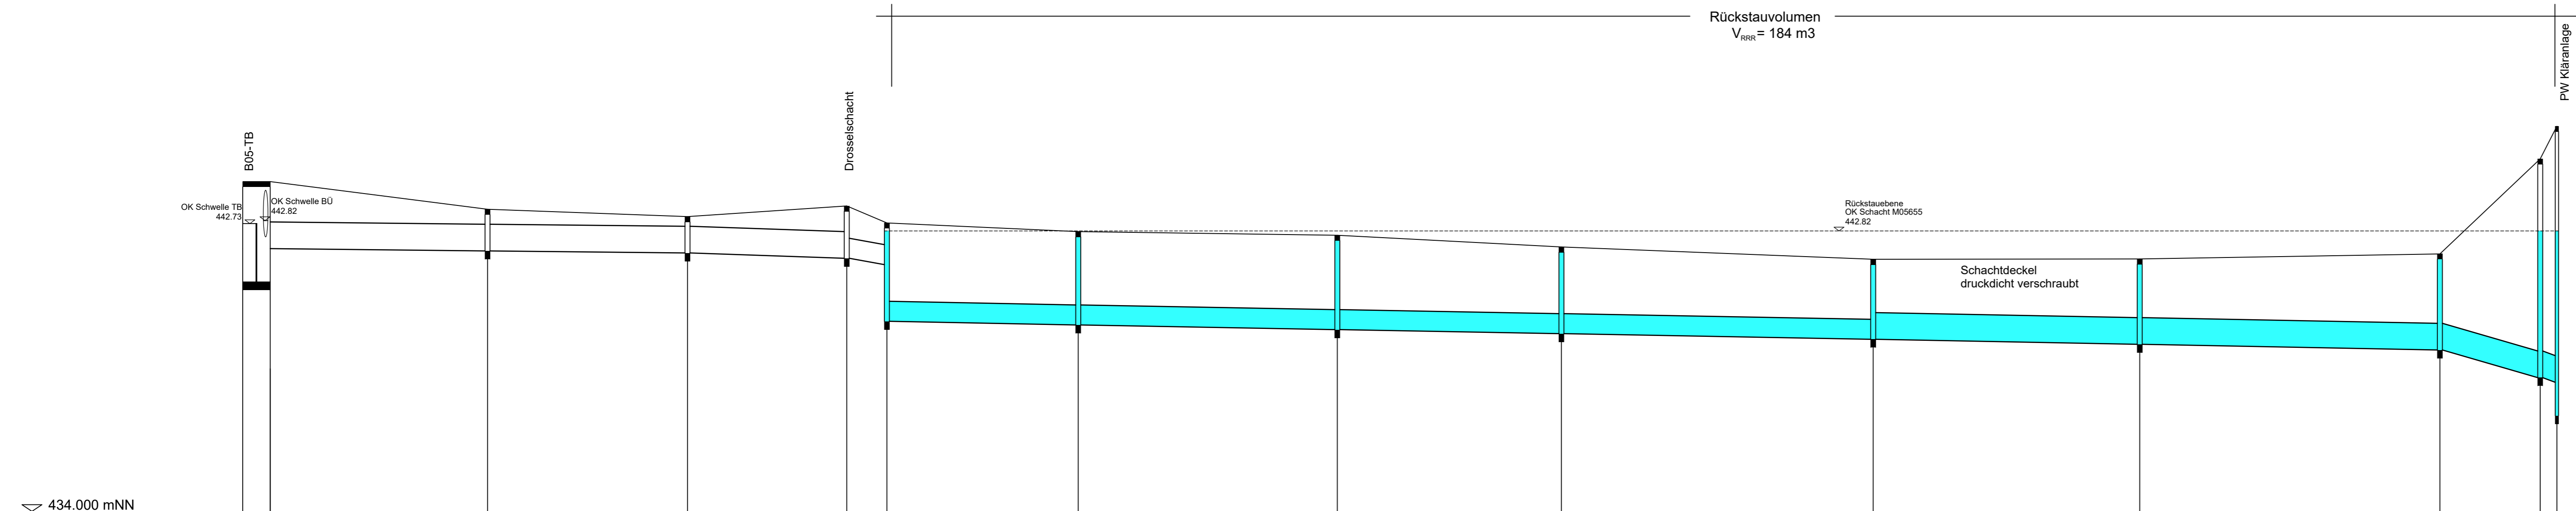

Haltungsbezeichnung	M05629RÜ		M05630		M05632		M05636		M05635		M05641		M05648		M05649		M05651		M05652		M05652a		M05653			
Schachtbezeichnung (neu/alt)	M05629RÜ / B05-TB		M05630 / 566		M05632 / 567		M05636 / 571		M05635 / 577		M05641 / 578		M05648 / 579		M05649 / 580		M05651 / 581		M05652 / 582		M05652a / 583		M05653 / 584		PW / PW	
Schachtdeckelhöhe [mNN]	443.990		443.160		442.940		443.260		442.750		442.490		442.380		442.030		441.660		441.670		441.920		444.670		445.650	
Tiefe [m]	2.01		1.25		1.09		1.57		2.95		2.80		2.63		2.60		2.40		2.56		2.88		6.56		8.68	
Rohrsohle [mNN]	441.980		441.910 / 441.910		441.850 / 441.850		441.690 / 441.690		441.500 / 439.800		439.690 / 439.690		439.550 / 439.550		439.430 / 439.430		439.260 / 439.260		439.110 / 439.110		438.940 / 438.940		438.110 / 438.110		437.970	
Sohlgefälle	1.1		1.0		3.4		15.8		1.9		1.8		1.9		27.6		28.0									
Nennweite			DN 800 B						DN 600 SB				DN 600 SB				DN 800 SB									
Strasse											Pfaffenhofer Straße								Ilmtal							
Haltungslänge	65.14		59.94		47.73		12.03		57.35		77.66		67.17		93.45		79.89		89.97		30.07		5.00			

Index:	Datum:	Art der Änderung:	gezeichnet:
--------	--------	-------------------	-------------

Projekt:  
**Wasserrecht Regenentlastungsanlagen Einzugsbereich Kläranlage Oberes Ilmtal**

Gemeinden Jetzendorf, Scheyern und Reichertshausen  
 Landkreis Pfaffenhofen/Ilm **GENEHMIGUNGSPLANUNG**

Planinhalt: **Höhenplan Stauraumkanal vor Kläranlage**

Projekt Nr.: 4011.021  
 Aufgestellt: M. Nowak  
 Maßstab: 1:1000/100  
 gezeichnet: S. Weingartner

Plan-Nr./Index: **GP HP01**  
 Datum: 25.09.2019  
 geprüft: K. Parth



Entwurfsverfasser:  
**WipflerPLAN**  
 Architekten Bauingenieure Vermessungsingenieure Erschließungsträger

WipflerPLAN  
 Planungsgesellschaft mbH  
 Höhenwarter Straße 124  
 85276 Pfaffenhofen / Ilm  
 Tel.: 08441 5046-0  
 Fax: 08441 490204  
 www.wipflerplan.de  
 info@wipflerplan.de

Vorhabensträger:  
**Zweckverband Oberes Ilmtal**



ZV Abwasserbeseitigung Oberes Ilmtal  
 Pfaffenhofer Str. 2  
 85293 Reichertshausen  
 Tel.: 08441/858-0  
 Fax: 08441/858-8  
 rathaus@reichertshausen.de



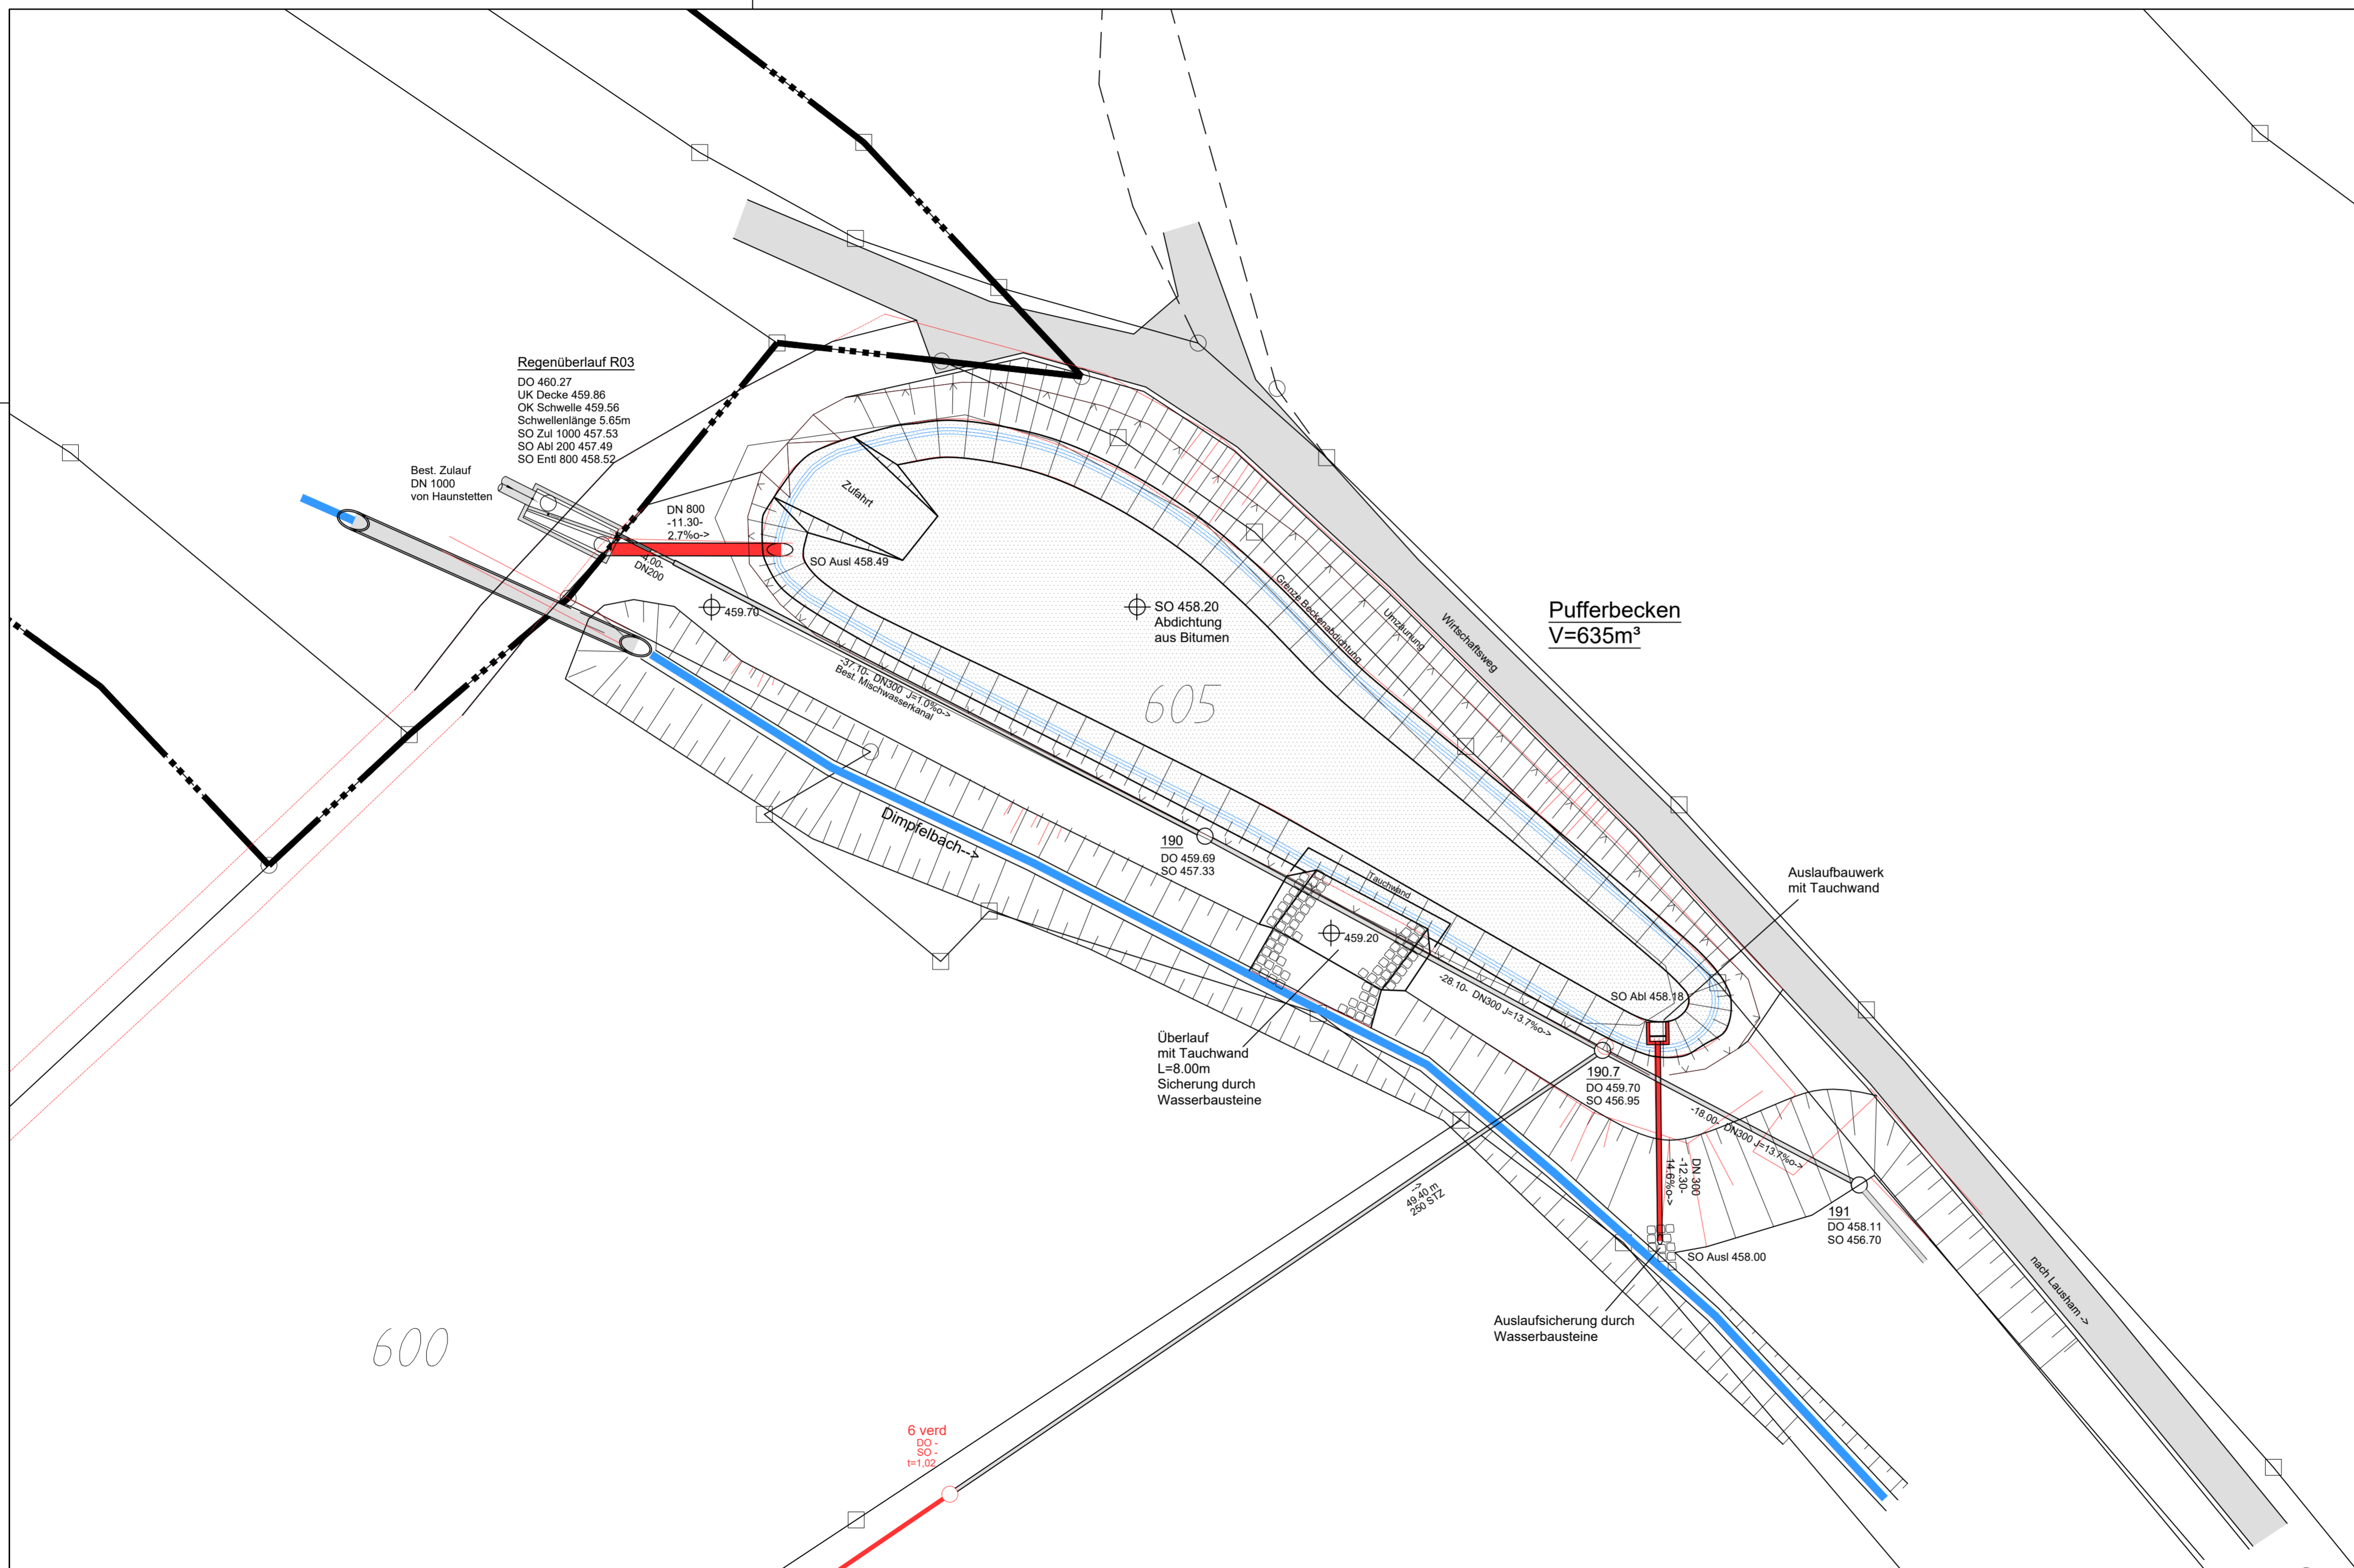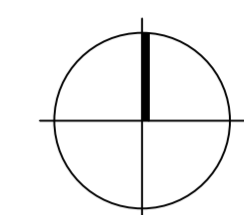

Index:	Datum:	Art der Änderung:	gezeichnet:
Projekt: <b>Wasserrecht Regenentlastungsanlagen Einzugsbereich Kläranlage Oberes Ilmtal</b>			Vorhabensträger:
Gemeinden Jetzendorf, Scheyern und Reichertshausen Landkreis Pfaffenhofen/Ilm			GENEHMIGUNGSPLANUNG
Planinhalt: <b>Pufferbecken Haunstetten</b>	Projekt Nr.: 4011.021	Aufgestellt: M. Nowak	Zweckverband Oberes Ilmtal
	Maßstab: 1:250	gezeichnet: S. Weingartner	
Plan-Nr./Index: <b>GP RRB01</b>	Datum: 25.09.2019	geprüft: K. Parth	
Entwurfsverfasser: <b>WipflerPLAN</b> Planungsgesellschaft mbH Architekten Bauingenieure Vermessungsingenieure Erschließungsträger			ZV Abwasserbeseitigung Oberes Ilmtal Pfaffenhofer Str. 2 85293 Reichertshausen Tel.: 08441/858-0 Fax: 08441/858-8 www.reichertshausen.de rathaus@reichertshausen.de
WipflerPLAN Planungsgesellschaft mbH Hohenwarter Straße 124 85276 Pfaffenhofen / Ilm Tel.: 08441 5046-0 Fax: 08441 490204 www.wipflerplan.de info@wipflerplan.de			



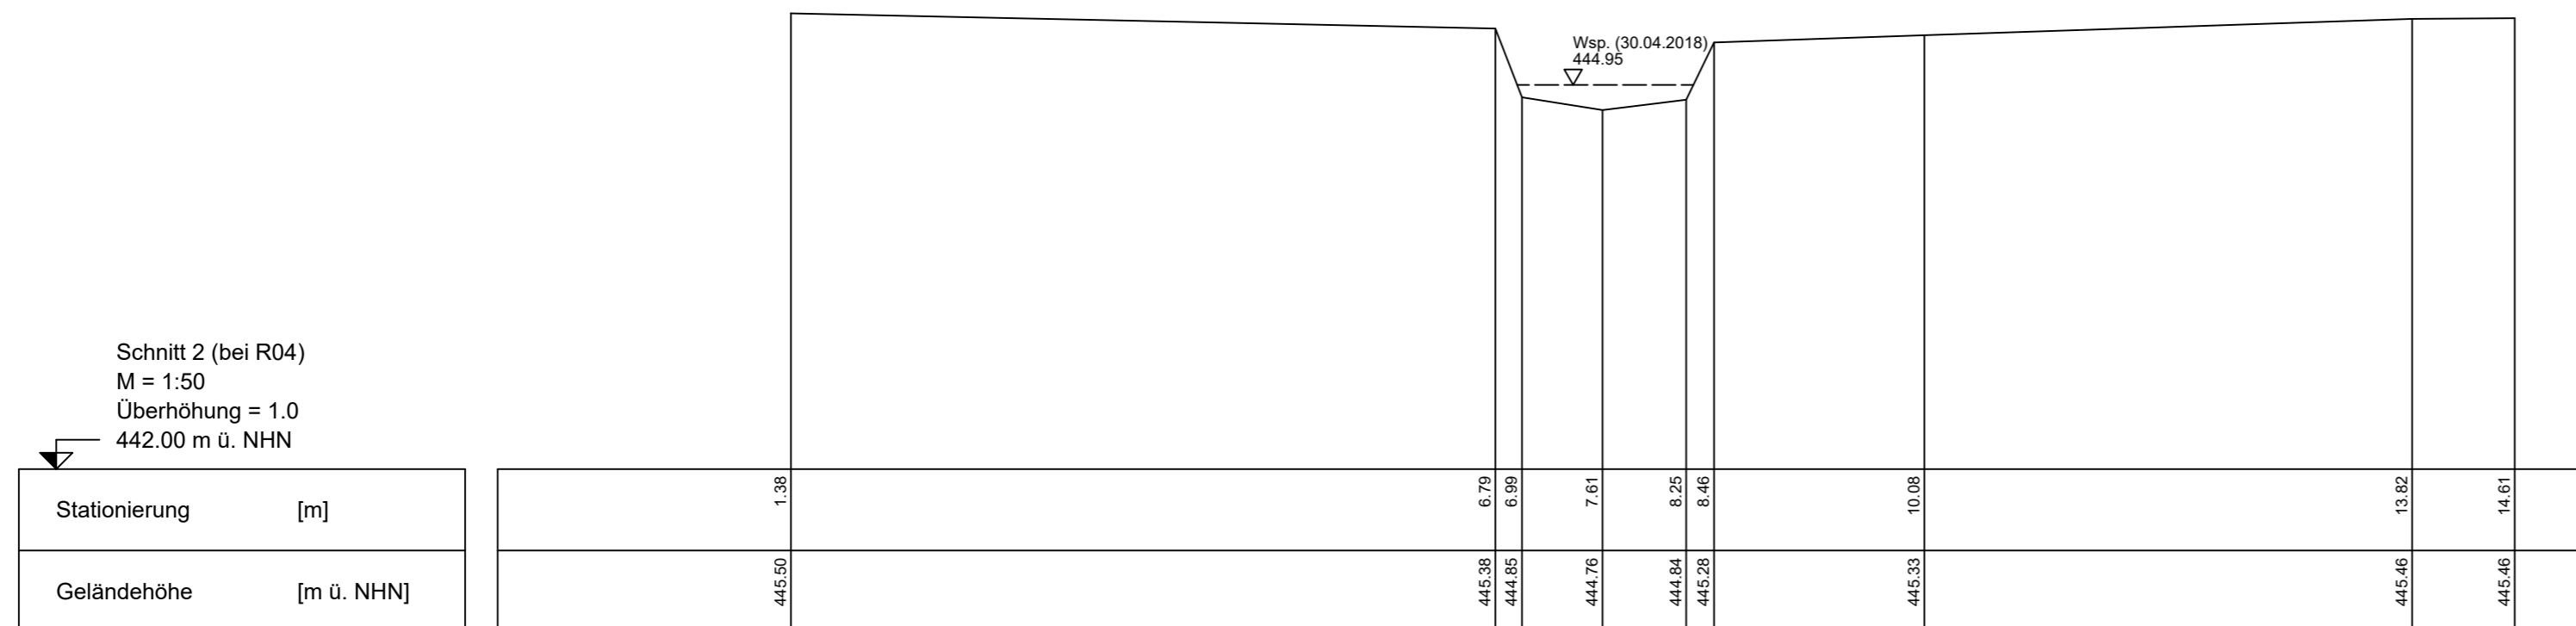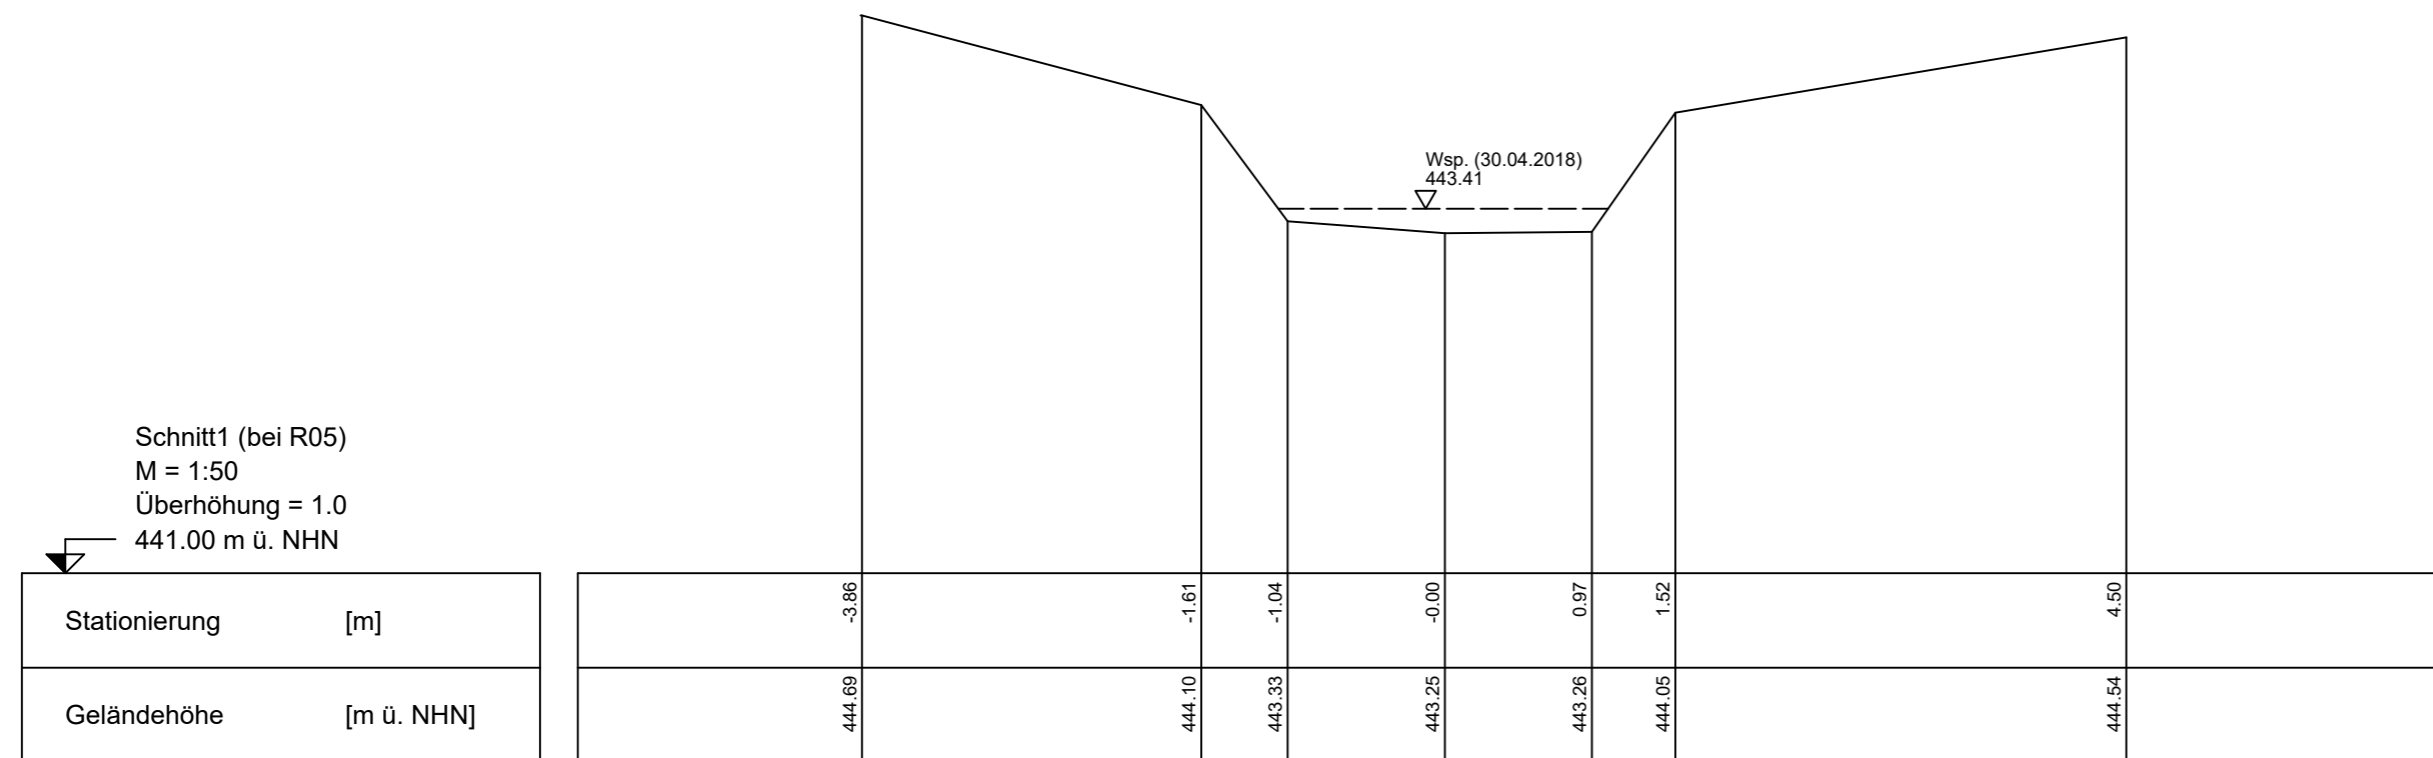

Index:	Datum:	Art der Änderung:	gezeichnet:
--------	--------	-------------------	-------------

Projekt: <b>Wasserrecht Regenentlastungsanlagen Einzugsbereich Kläranlage Oberes Ilmtal</b>	Vorhabensträger:
Gemeinden Jetzendorf, Scheyern und Reichertshausen Landkreis Pfaffenhofen/Ilm <b>GENEHMIGUNGSPLANUNG</b>	Zweckverband Oberes Ilmtal
Planinhalt: <b>Grabenprofile Nöbach</b>	Projekt Nr.: 4011.021 Aufgestellt: M. Nowak Maßstab: 1:50 gezeichnet: S. Weingartner
Plan-Nr./Index: <b>GP PR01</b>	Datum: 25.09.2019 geprüft: K. Parth

Entwurfsverfasser: <b>Wipfler PLAN</b> Architekten Bauingenieure Vermessungsingenieure Erschließungsträger	Wipfler PLAN Planungsgesellschaft mbH Hohenwarter Straße 124 85276 Pfaffenhofen / Ilm Tel.: 08441 5046-0 Fax: 08441 490204 www.wipflerplan.de info@wipflerplan.de	ZV Abwasserbeseitigung Oberes Ilmtal Pfaffenhofener Str. 2 85293 Reichertshausen Tel.: 08441/858-0 Fax: 08441/858-8 www.reichertshausen.de rathaus@reichertshausen.de
---	--	--