
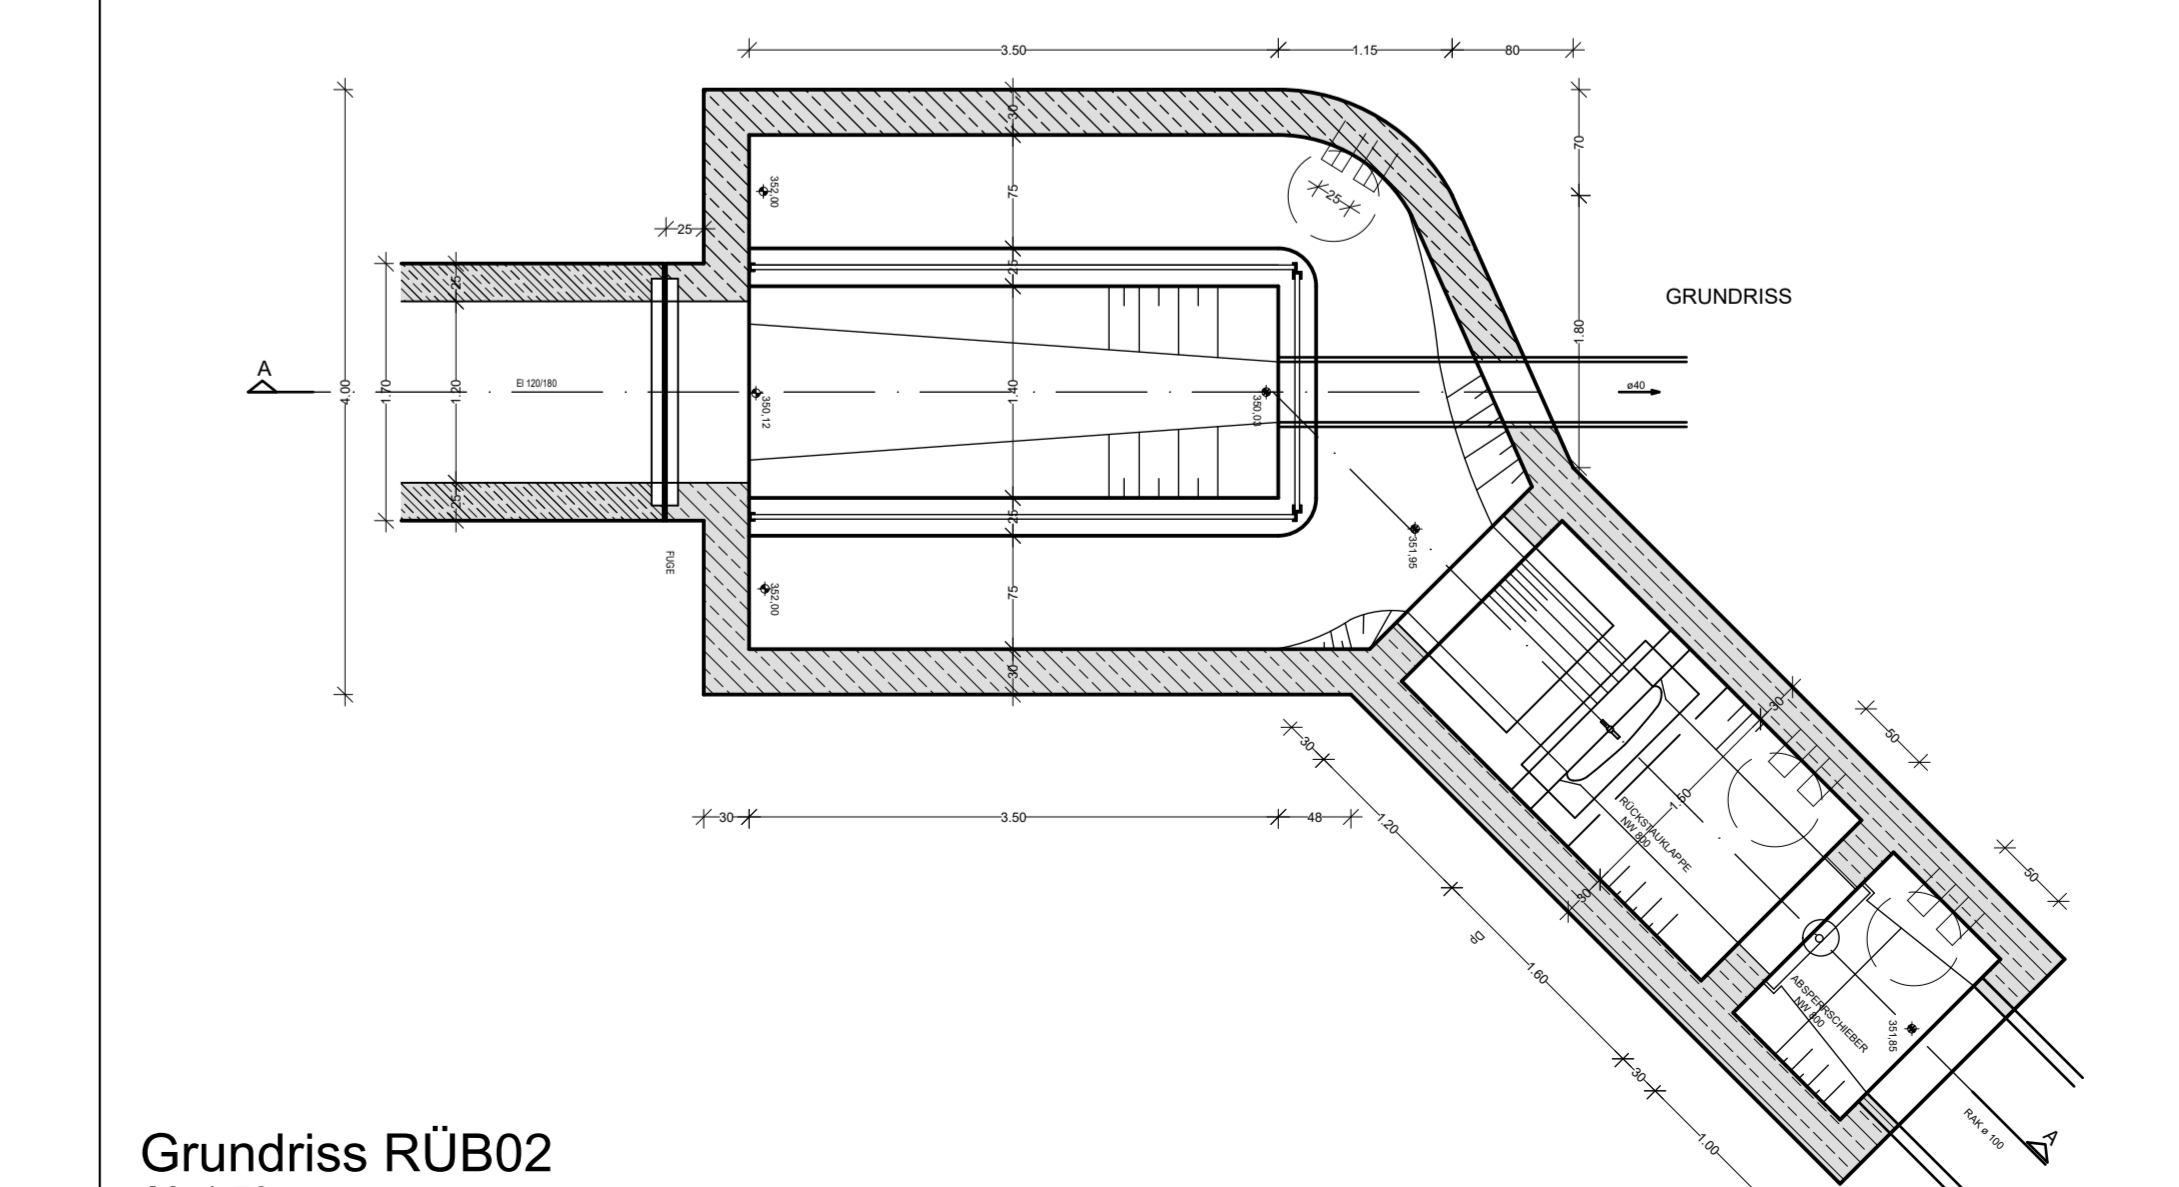


Lageplanausschnitt M=1:5000

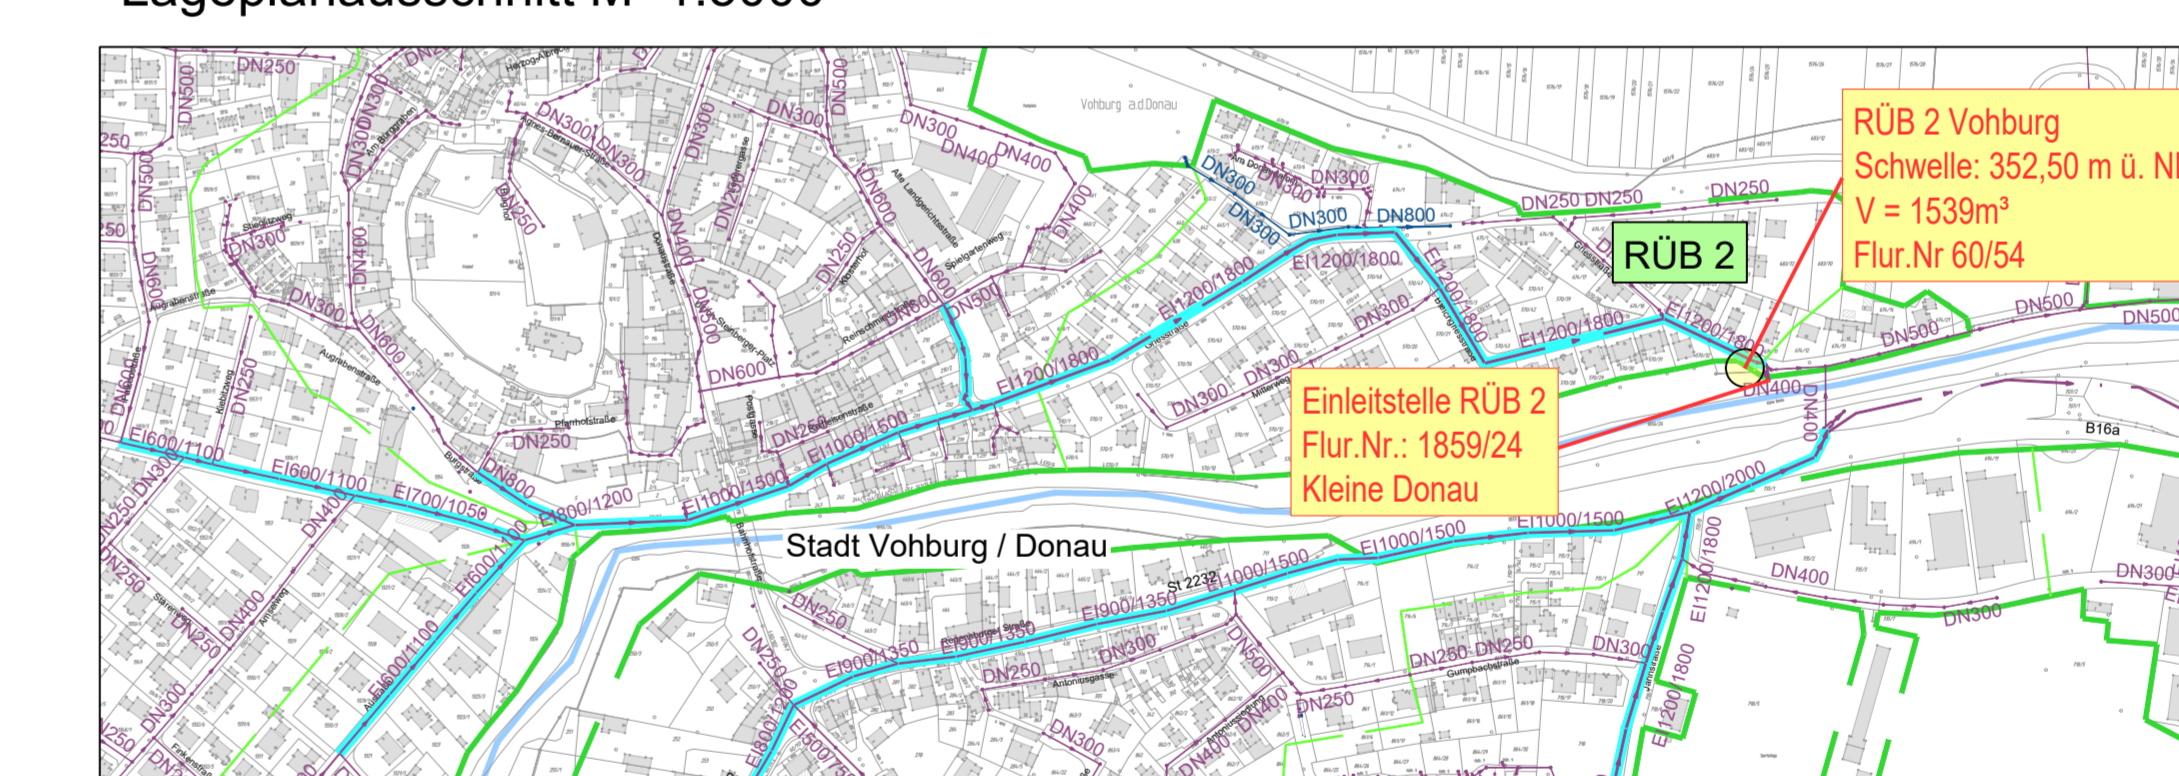

Anlage 5.4

Index:	Art der Änderung	Datum:	gezeichnet:
Projekt:	Tekture des Wasserrechts für Mischwasser		Vorbereiteter:
Stadt Vohburg	Landkreis Pfaffenhofen a. d. Ilm	GENEHMIGUNGSPLANUNG	Stadt Vohburg
Planinhalt:	Längsschnitt Stauraumkanal Vohburg RÜB02	Projekt-Nr.: 1092.063	Datum: 04.04.2022
Plan-Nr./Index:	GP_LS02	Maßstab: 1:1000/100	Aufgestellt: M. Nowak
Grundlagen:	Synerale Synerale Vermessungsanstalt Digitale Flurkarte mit Stand Januar 2018	Lage-system: Gauss-Krüger	gezeichnet: L. Knoll
Entwurfverfasser:	WipflerPLAN	Höhensystem: m.ü.NN (DHN 12)	geprüft: K. Parth
Architekten:	Ulrich-Saebinger-Platz 12 85088 Vohburg	WipflerPLAN Planungsgesellschaft mbH Hohenauer Straße 124 85276 Pfaffenhofen / Ilm Tel.: 08441 5048-0 www.wipfler.de info@wipfler.de	Stadt Vohburg Ulrich-Saebinger-Platz 12 85088 Vohburg Tel.: 0845792 52-0 Fax: 0845792 52-20 www.vohburg.de stadtwartung@vohburg.de