


Lageplanausschnitt M= 1: 5000

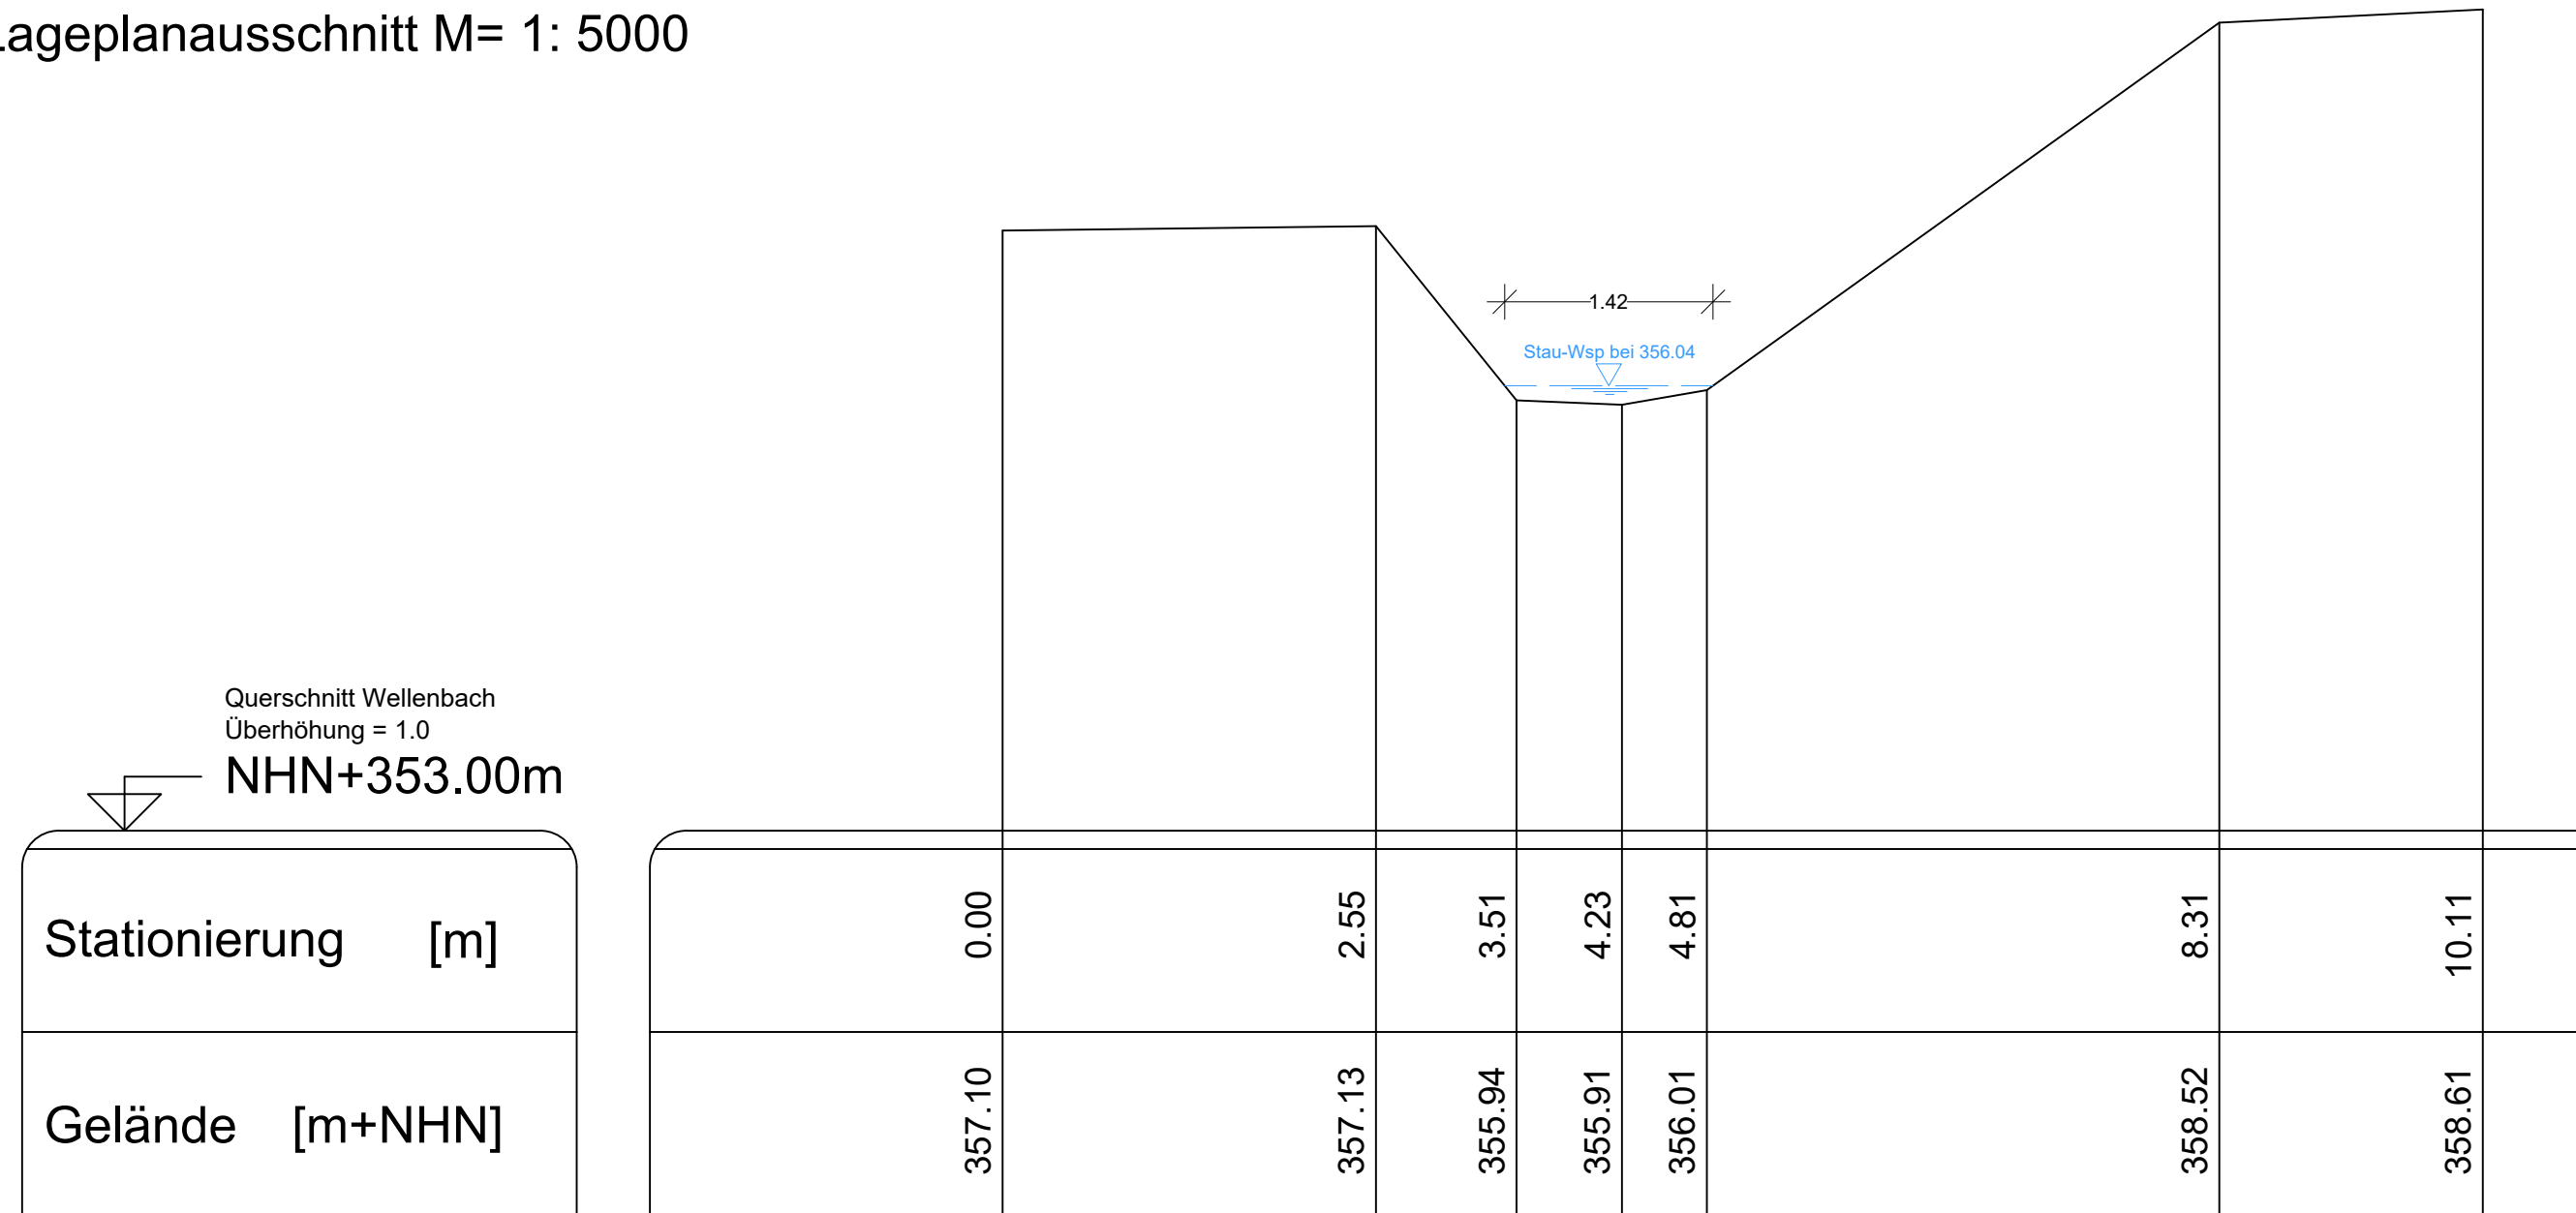

Querschnitt Wellenbach
Überhöhung = 1.0
NHN+353.00m

Index:	Art der Änderung:	Datum:	gezeichnet:
--------	-------------------	--------	-------------

Projekt:

Tektur des Wasserrechts für Mischwasser

Stadt Vohburg
Landkreis Pfaffenhofen a. d. Ilm

GENEHMIGUNGSPLANUNG

Planinhalt:
Querschnitt Entwässerungsgraben zum Wellenbach

Projekt Nr.:
1092.063
Datum:
04.04.2022

Plan-Nr./Index:
GP PR01

Maßstab:
1: 50
Aufgestellt:
M. Nowak

Plangrundlagen:
Geobasisdaten: Bayerische Vermessungsverwaltung
digitale Flurkarte mit Stand Januar 2018

Lagesystem:
Gauss-Krüger
gezeichnet:
L. Knoll
Höhensystem:
m.ü.NN
(DHHN 12)
geprüft:
K. Parth

Entwurfsverfasser:

WipflerPLAN

Architekten
Bauingenieure
Vermessungsingenieure
Erschließungsträger

WipflerPLAN
Planungsgesellschaft mbH
Hohenwarter Straße 124
85276 Pfaffenhofen / Ilm
Tel.: 08441 5046-0
Fax: 08441 490204
www.wipflerplan.de
info@wipflerplan.de

Vorhabensträger:



Stadt Vohburg

Stadt Vohburg
Ulrich-Steinberger-Platz 12
85088 Vohburg
Tel.: 08457/92 92-0
Fax: 08457/92 92-20
www.vohburg.de
stadtverwaltung@vohburg.de