
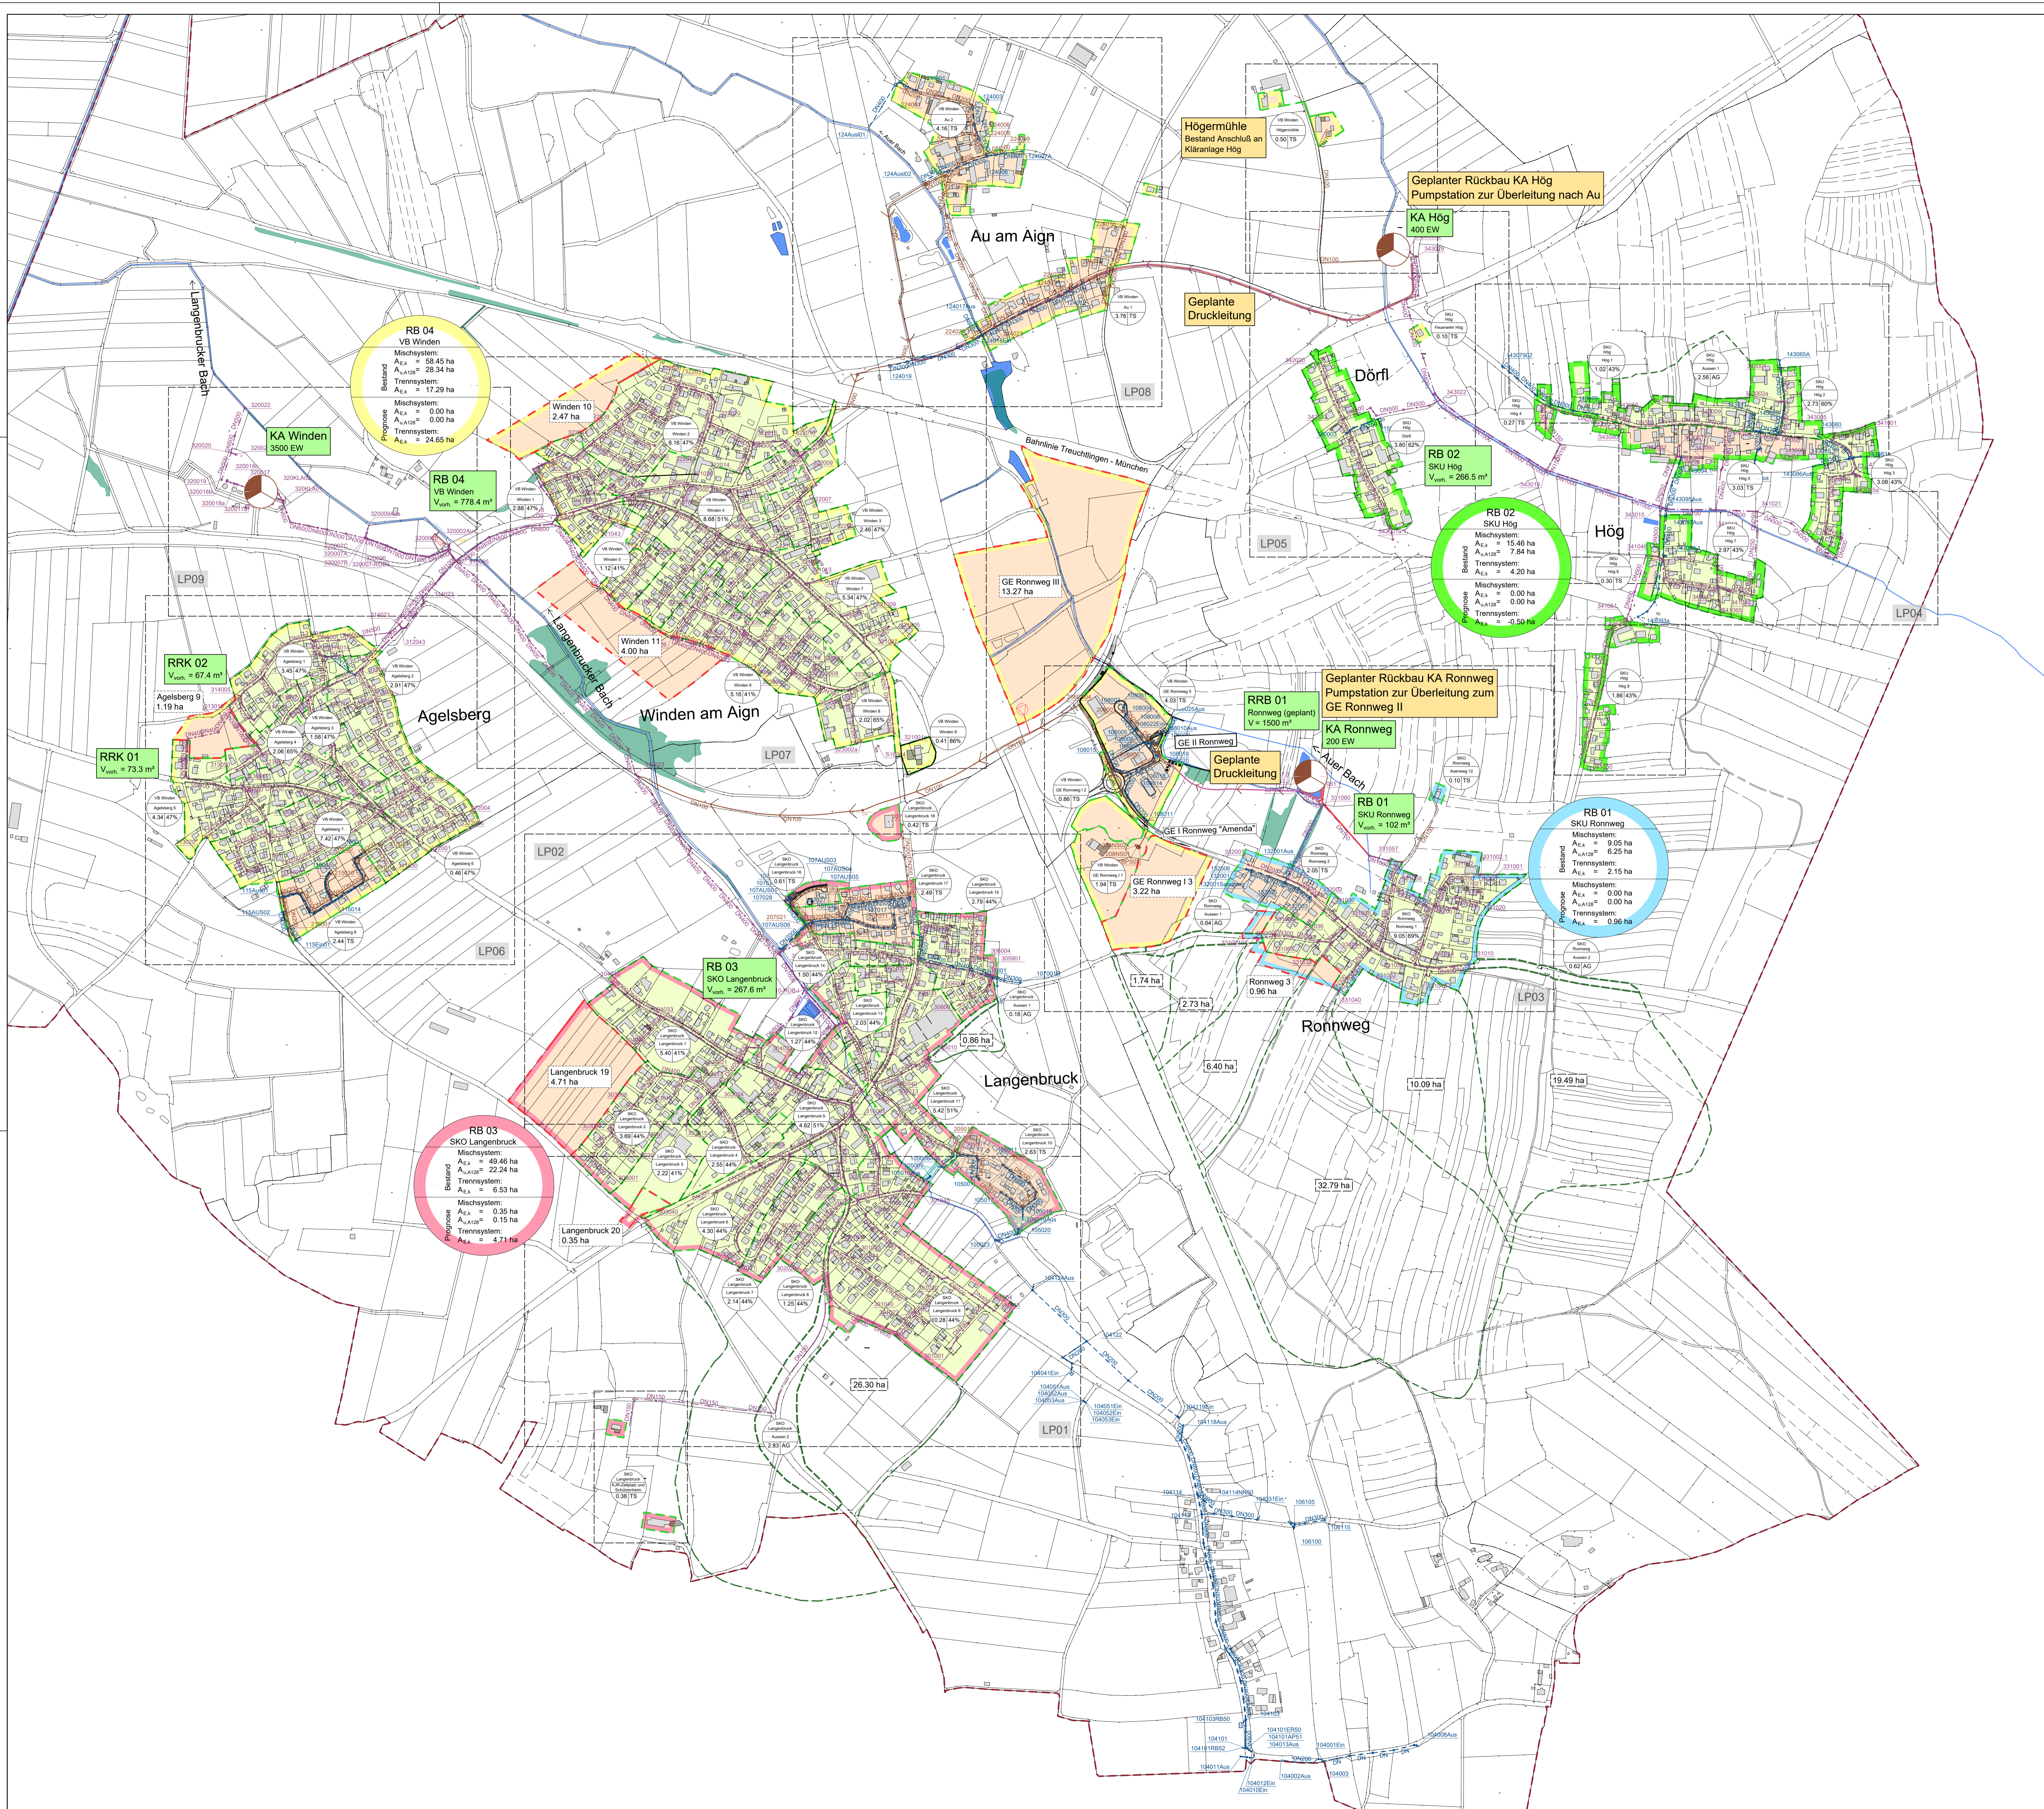


-  Kläranlage Bestehende Kläranlage
-  Gemeindegrenze
-  Landkreisgrenze

Index:	Art der Änderung:	Datum:	gezeichnet:

Projekt:		Vorhabensträger:	
Mischwasserbehandlung Winden			
Markt Reichertshofen Landkreis Pfaffenhofen/Ilm		Markt Reichertshofen	
GENEHMIGUNGSPLANUNG			
Planinhalt:	Projekt Nr.:		
	2013.176		
Übersichtskarte	Datum:		
	31.03.2021		
Plan-Nr./Index:	Maßstab:	Aufgestellt:	
GP ÜK01	1:25000	M. Nowak	
Plangrundlagen:	Lagesystem:	gezeichnet:	
Geobasisdaten: Bayerische Vermessungsverwaltung Digitale Flurkarte mit Stand 05/2019	UTM 32	S. Weingartner	
	Höhensystem:	geprüft:	
	m.ü.NHN (DHHN 2016)	K. Parth	
Entwurfsverfasser:			
Wipfler PLAN		WipflerPLAN Planungsgesellschaft mbH	
Architekten Bauingenieure Vermessungsingenieure Erschließungsträger		Hohenwarter Straße 124 85276 Pfaffenhofen / Ilm Tel.: 08441 5046-0 Fax: 08441 490204 www.wipflerplan.de info@wipflerplan.de	
		Markt Reichertshofen Schloßgasse 5 85084 Reichertshofen Tel.: 08453/512-0 Fax: 08453/512-60 www.reichertshofen.de info@reichertshofen.de	



LEGENDE:

	Bestehender Mischwasserkanal		Einzugsgebiet Mischsystem Progn.
	Bestehender Schmutzwasserkanal		Einzugsgebiet Trennsystem Progn.
	Bestehender Regenwasserkanal		Gemeindegrenze
	Einzugsgebiet Mischsystem Bestand		Bestehende Kläranlage
	Einzugsgebiet Trennsystem Bestand		Indirektes Außengebiet
	Mischsystem		Kein Abfluss ins Kanalnetz
	Trennsystem		
	Außengebiet		
	Biotope		

Anlage: 4.2


Index:	Art der Änderung:	Datum:	gezeichnet:
Projekt:			
Mischwasserbehandlung Winden			
Markt Reichertshofen Landkreis Pfaffenhofen/Ilm		GENEHMIGUNGSPLANUNG	
Planinhalt:	GP ÜL01	Projekt Nr.:	2013.176
Plan-Nr./Index:	GP ÜL01	Datum:	31.03.2021
Plangrundlagen:	Geobasisdaten: Bayerische Vermessungsverwaltung Digitale Flurkarte mit Stand 05/2019	Maßstab:	1:5000
Entwurfsverfasser:	WipflerPLAN Planungsgesellschaft mbH Hohenwarter Straße 124 85276 Pfaffenhofen / Ilm Tel.: 08441 50465-0 Fax: 08441 490204 www.wipflerplan.de info@wipflerplan.de	Aufgestellt:	M. Nowak
		gezeichnet:	S. Weingartner
		geprüft:	K. Parth



Markt Reichertshofen

Markt Reichertshofen
Schulgasse 5
85084 Reichertshofen
Tel.: 084433912-0
Fax: 08443312-60
www.reichertshofen.de
info@reichertshofen.de

Blattgröße: 1.100 x 0.780 = 0.858 m²

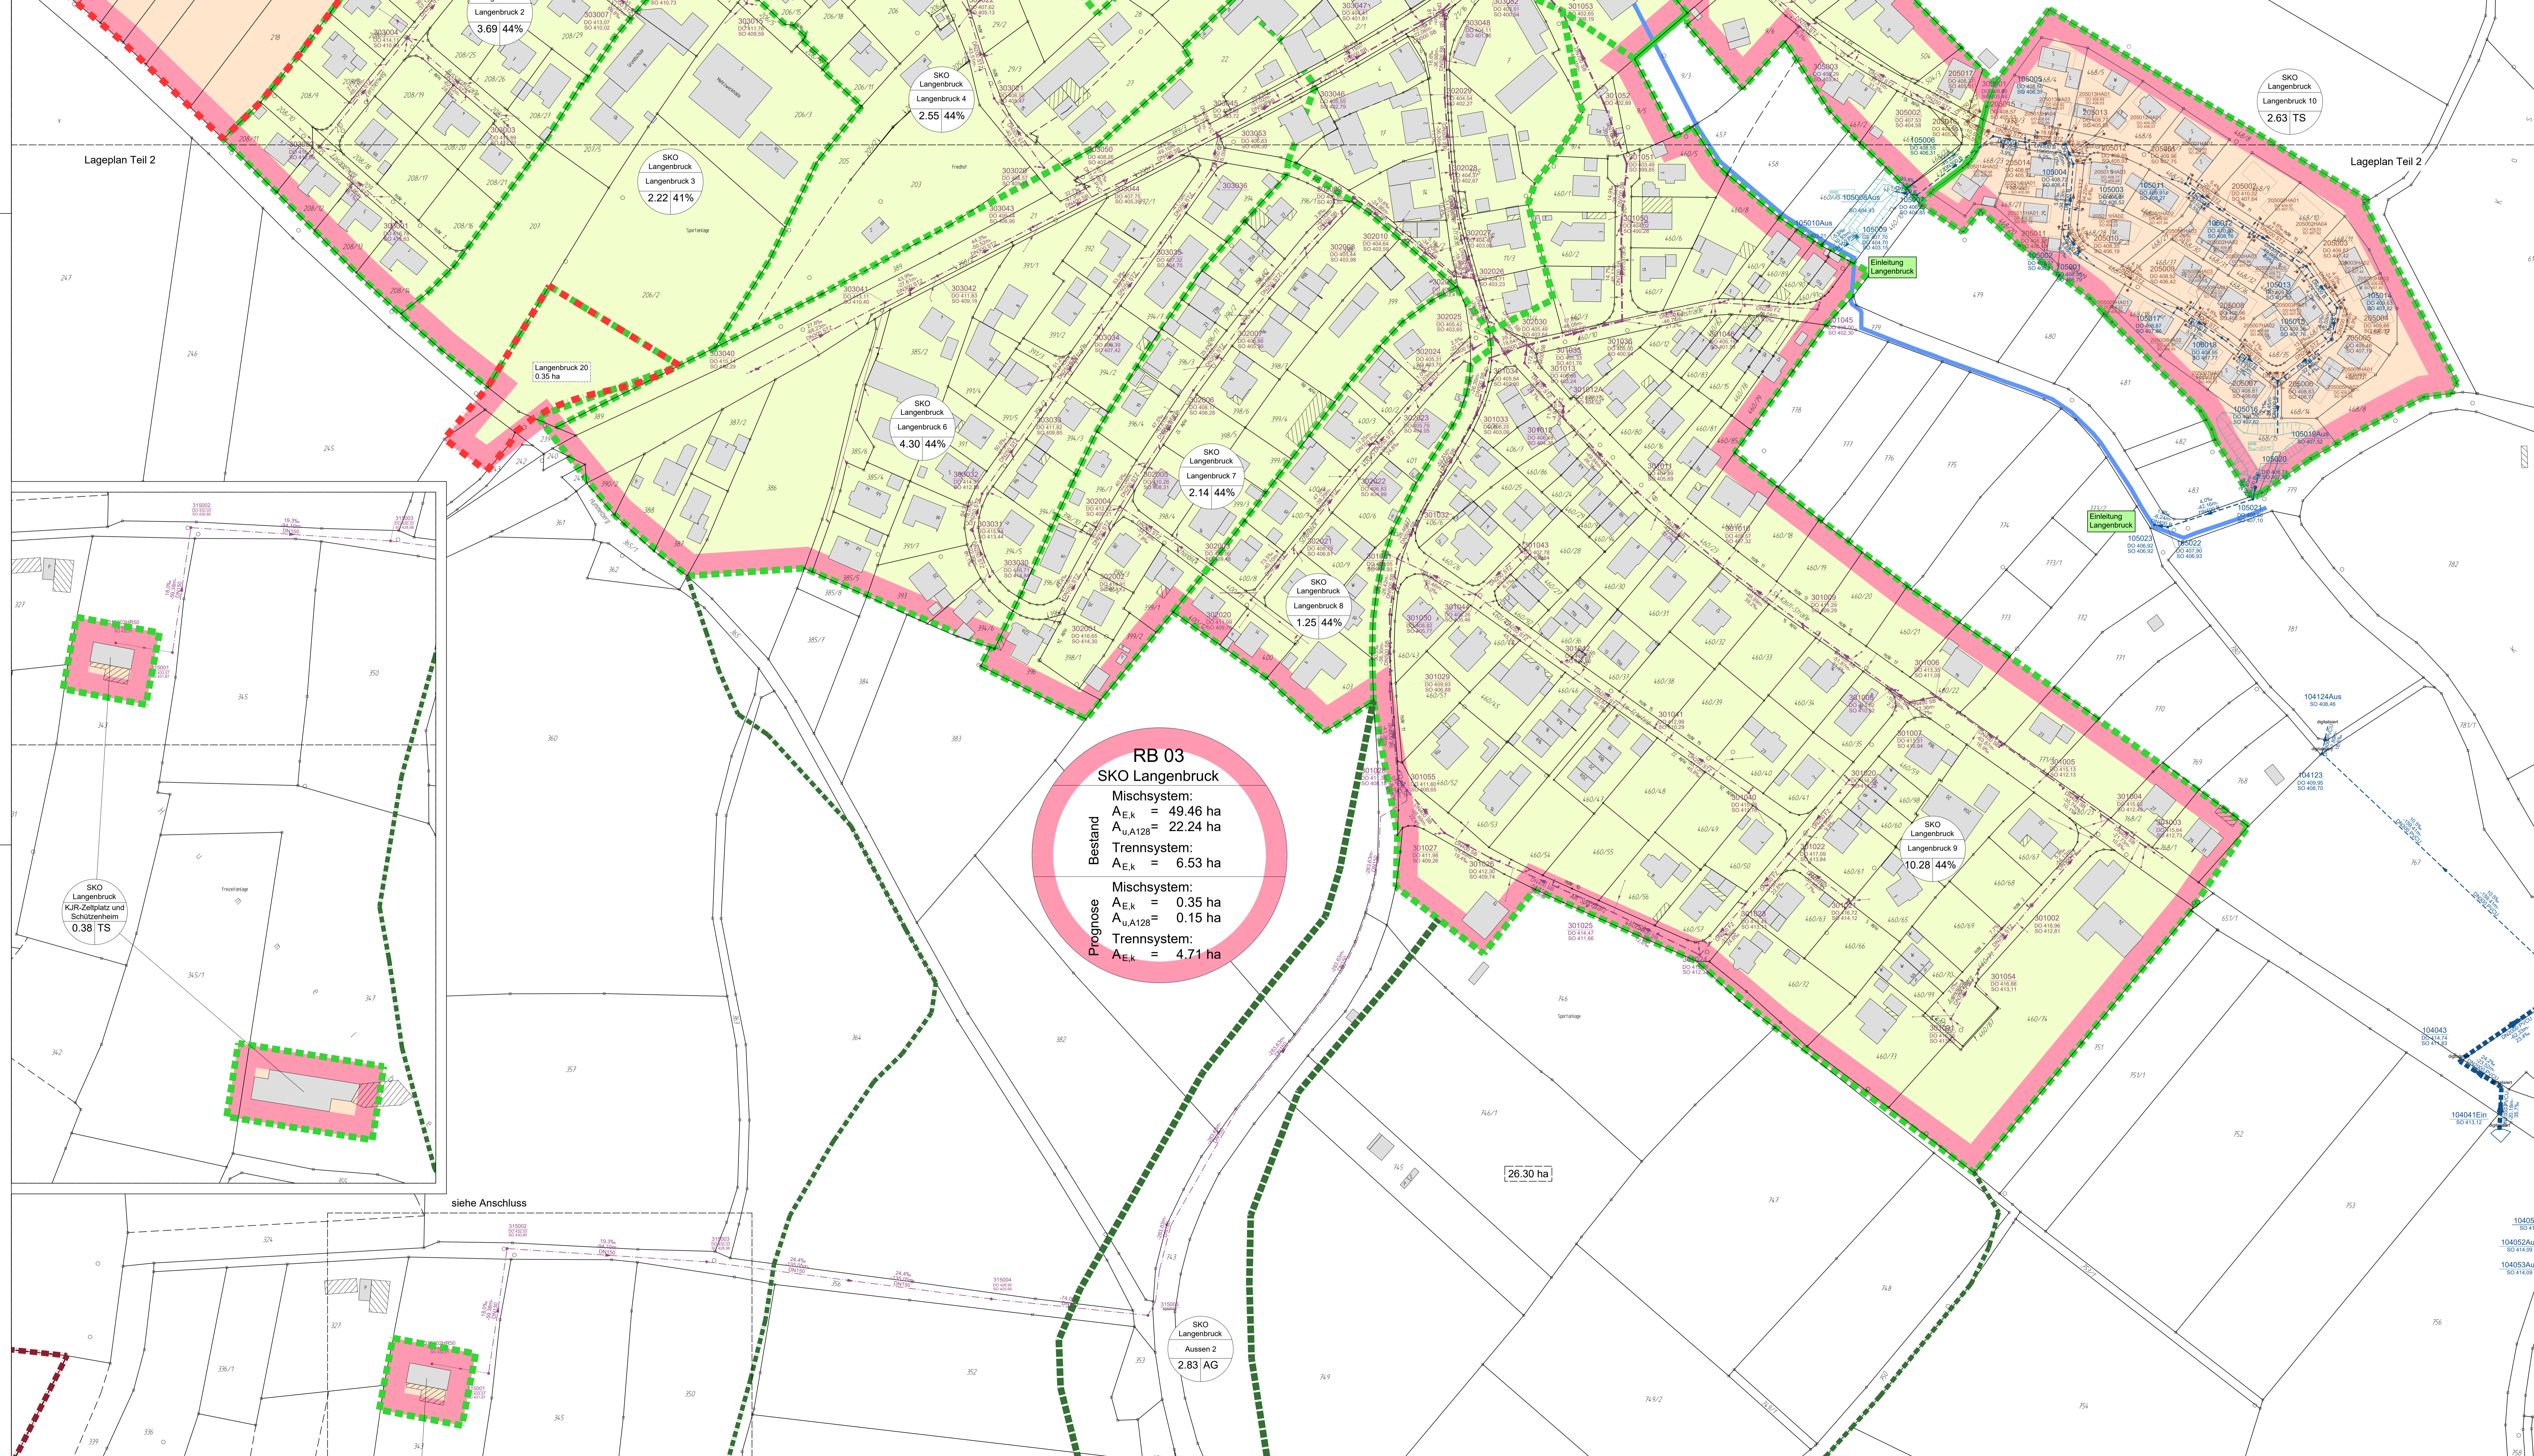

RB 03
SKO Langenbruck
 Bestand
 Mischsystem:
 $A_{E,k} = 49.46 \text{ ha}$
 $A_{u,A128} = 22.24 \text{ ha}$
 Trennsystem:
 $A_{E,k} = 6.53 \text{ ha}$
 Prognose
 Mischsystem:
 $A_{E,k} = 0.35 \text{ ha}$
 $A_{u,A128} = 0.15 \text{ ha}$
 Trennsystem:
 $A_{E,k} = 4.71 \text{ ha}$

Lageplan Teil 2

SKO Langenbruck 2
3.69 44%

SKO Langenbruck 3
2.22 41%

SKO Langenbruck 4
2.55 44%

SKO Langenbruck 6
4.30 44%

SKO Langenbruck 7
2.14 44%

SKO Langenbruck 8
1.25 44%

SKO Langenbruck 9
10.28 44%

SKO Langenbruck 10
2.63 TS

Langenbruck 20
0.32 ha

SKO Langenbruck Kfz-Zeitplatz und Schützenheim
0.38 TS

26.30 ha

SKO Langenbruck Aussen 2
2.83 AG

LEGENDE:

	Bestehender Schmutzwasserkanal mit Angabe von Schachtabstand, Nennweite, Material, Sohlfälle und Fließrichtung
	Bestehender Mischwasserkanal mit Angabe von Schachtabstand, Nennweite, Material, Sohlfälle und Fließrichtung
	Bestehender Regenwasserkanal mit Angabe von Schachtabstand, Nennweite, Material, Sohlfälle und Fließrichtung
	Einzugsgebiet Mischsystem Ist-/Prognosezustand
	Einzugsgebiet Trennsystem Ist-/Prognosezustand
	Mischsystem
	Trennsystem
	Außengebiet
	Indirektes Außengebiet: Kein Abfluss ins Kanalsnetz
	Biotop

Index: Art der Änderung: Datum: gezeichnet:

Projekt: **Mischwasserbehandlung Winden**

Marktl. Reichertshofen Landkreis Pfaffenhofen/ltm

Planenr.: 104051Aus, 104052Aus, 104053Aus

Lageplan Teil 1 Langenbruck Süd

Plan-Nr./Index: GP LP01

Planungsdaten: Maßstab: 1:1000

Geobasisdaten: Bauplanische Vermessungswertung, Digitale Fundamente mit Stütz 05/2019

System: UTM 32

Höhenystem: m ü. NN (DHN 2016)

Entwurfverfasser: **WipflerPLAN**

Architekten: Bauingenieure, Vermessungsingenieure, Erschließungsingenieure


WipflerPLAN Planungsgesellschaft mbH
 Hohenwarter Straße 124
 82076 Pfaffenhofen/ltm
 Tel: 08441 5048-0
 Fax: 08441 800004
 www.wipflerplan.de
 info@wipflerplan.de

Projekt Nr.: 2013.176
 Datum: 31.03.2021
 Aufg./gezeichnet: M. Nowak, S. Weingartner
 geprüft: K. Parth

Vorbereitender: Markt Reichertshofen

Markt Reichertshofen
 Schulhofgasse 5
 82004 Reichertshofen
 Tel: 08453 512-0
 Fax: 08453 512-40
 www.reichertshofen.de
 info@reichertshofen.de

Blattgröße: 1.400 x 0.700 = 0.980 m²

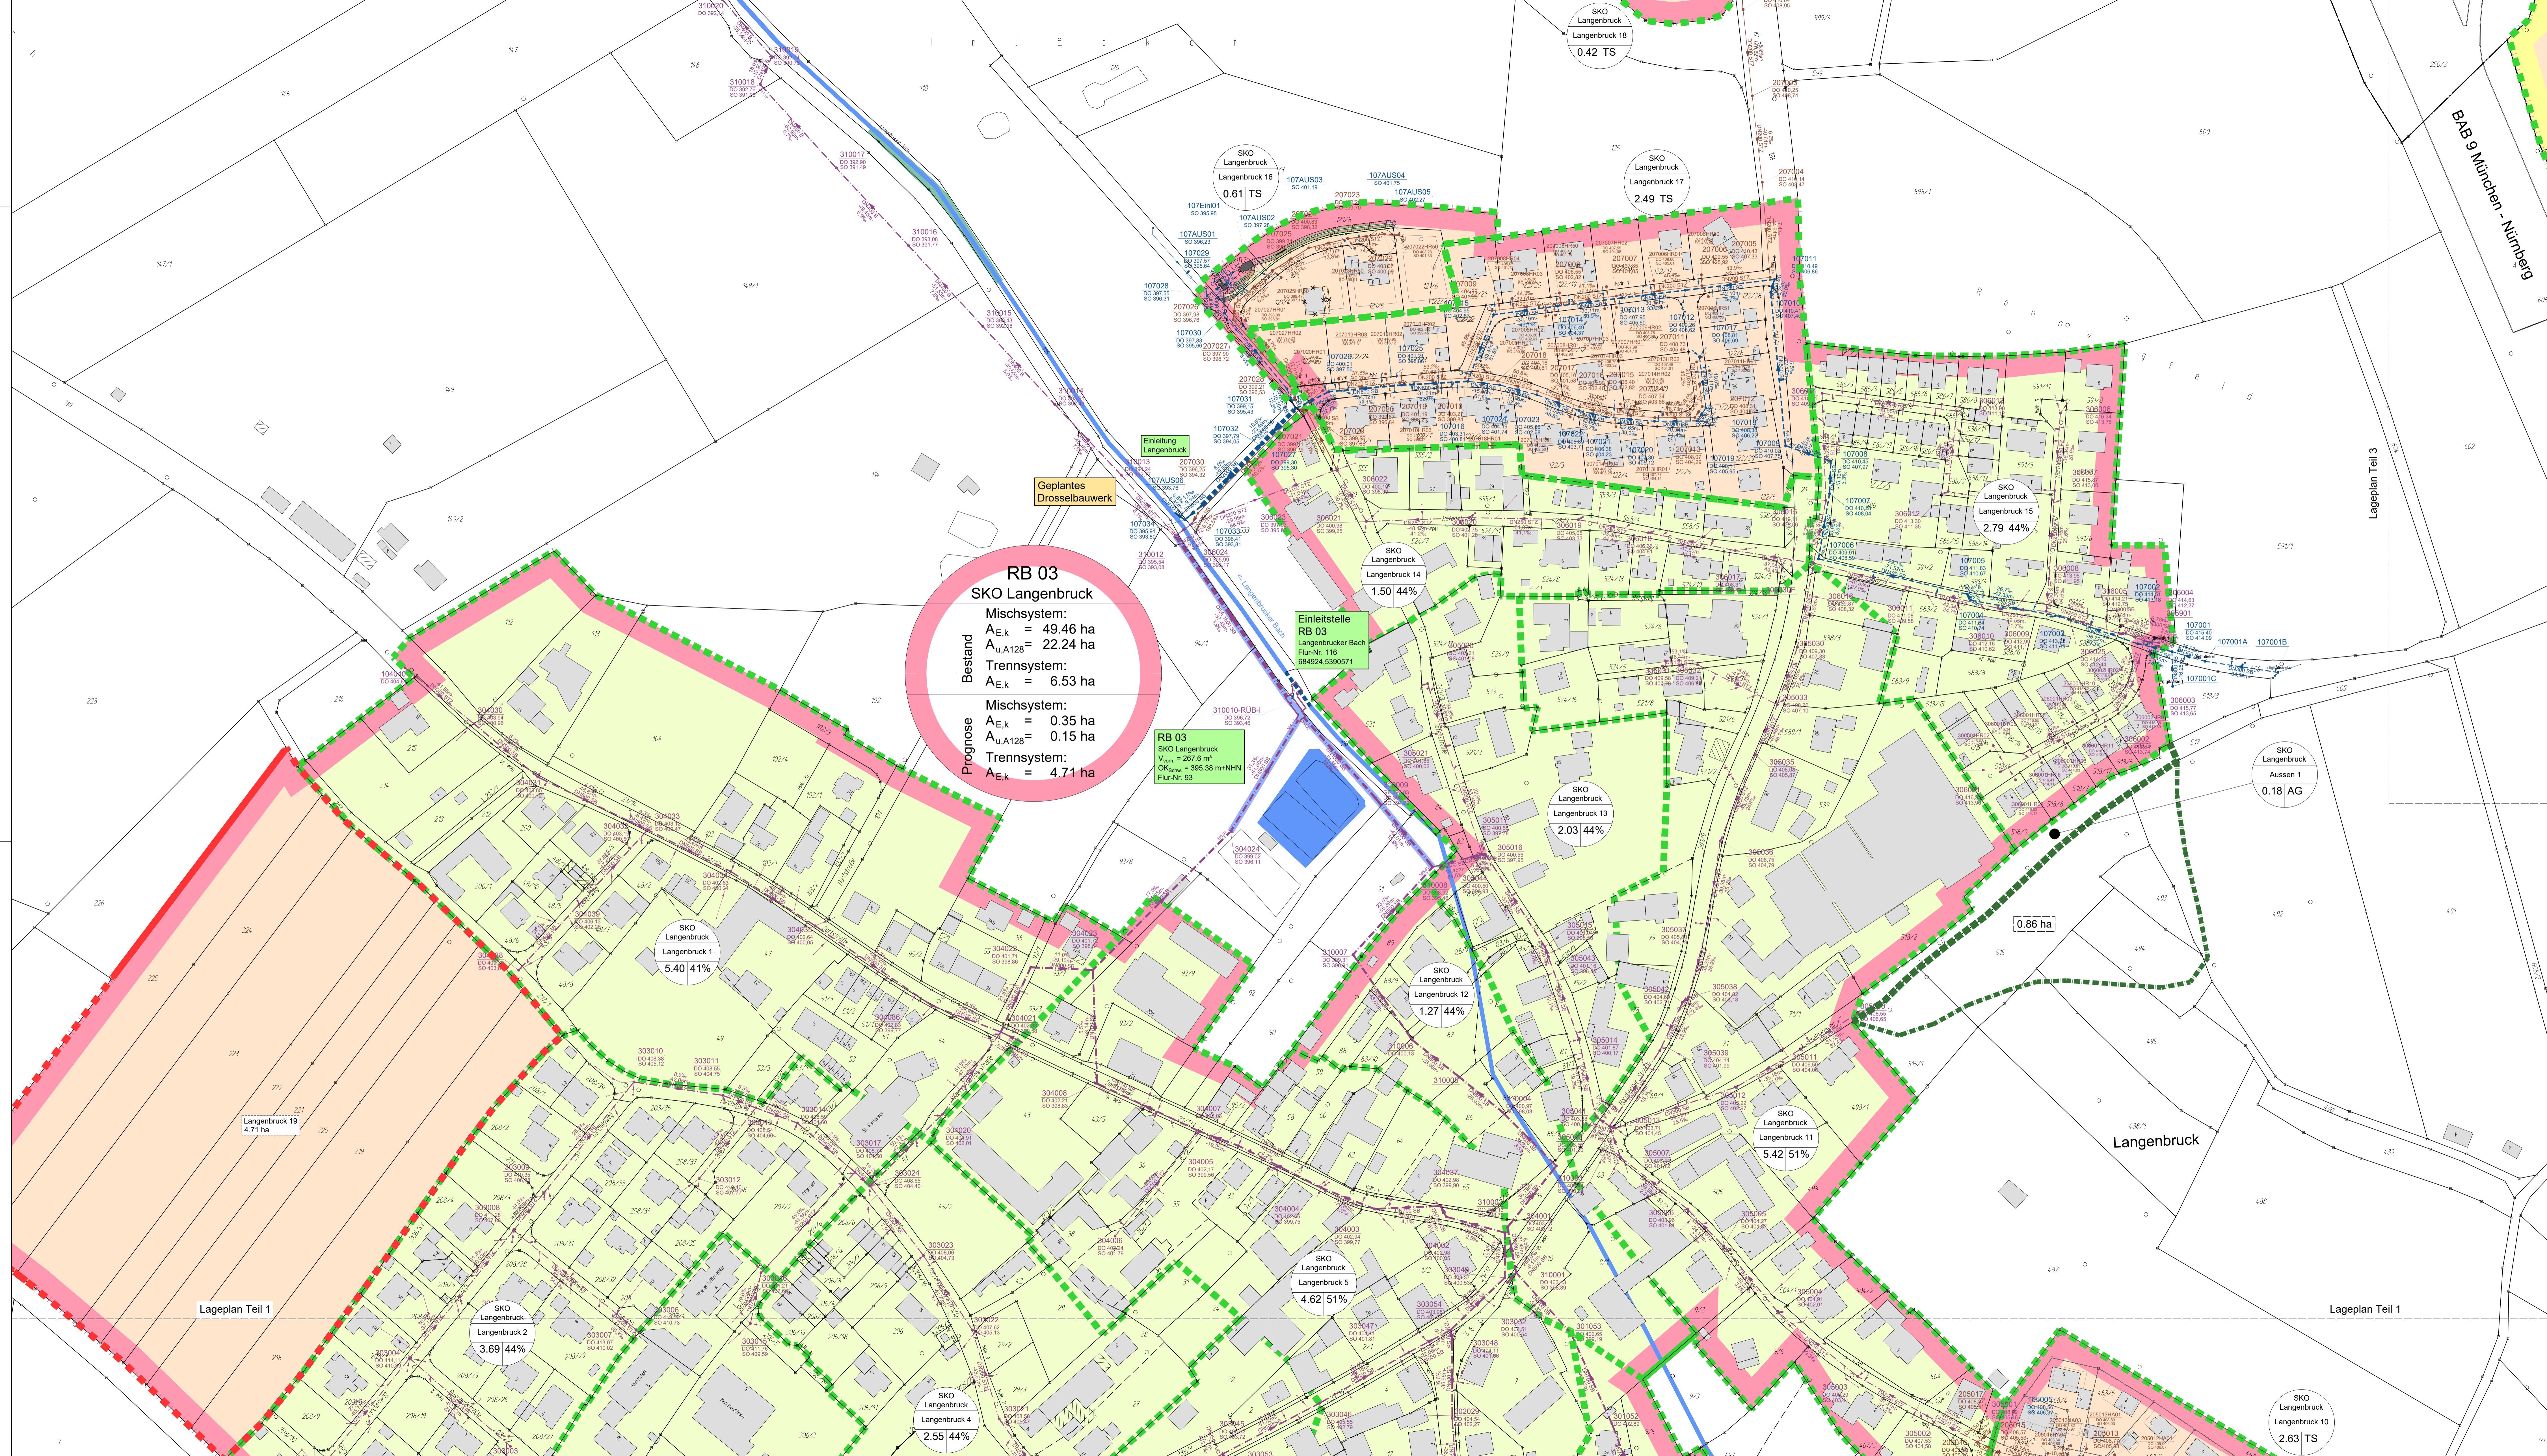

RB 03
SKO Langenbruck
 Bestand
 Mischsystem:
 A_{E,K} = 49.46 ha
 A_{u,A128} = 22.24 ha
 Trennsystem:
 A_{E,K} = 6.53 ha
 A_{u,A128} = 0.15 ha
 Prognose
 Mischsystem:
 A_{E,K} = 0.35 ha
 A_{u,A128} = 0.15 ha
 Trennsystem:
 A_{E,K} = 4.71 ha


RB 03
 SKO Langenbruck
 V_{max} = 267.6 m³
 Q_{max} = 249.36 m³/NHN
 Flur-Nr. 93

LEGENDE:

	Bestehender Schmutzwasserkanal mit Angabe von Schachtabstand, Nenneweite, Material, Sohlgefälle und Fliessrichtung	Anlage: 4.3.2	
	Bestehender Mischwasserkanal mit Angabe von Schachtabstand, Nenneweite, Material, Sohlgefälle und Fliessrichtung		
	Bestehender Regenwasserkanal mit Angabe von Schachtabstand, Nenneweite, Material, Sohlgefälle und Fliessrichtung		
	Einzugsgebiet Mischsystem Ist-/Prognosezustand		
	Einzugsgebiet Trennsystem Ist-/Prognosezustand		
	Mischsystem		Trennsystem
	Außengebiet		Indirektes Außengebiet Kein Abfluss ins Kanalsystem
	Biotope		

Index:	Art der Änderung:	Datum:	gezeichnet:
Projekt:			
Mischwasserbehandlung Winden			
Markt Reichertshofen Landkreis Pfaffenhofen/ltm		GENEHMIGUNGSPLANUNG	
Planblatt:	Projekt Nr.:	Vorbestraßer:	
Lageplan Teil 2 Langenbruck Nord	2013.176	Markt Reichertshofen	
	Datum:		
	31.03.2021		
Plan-Nr./Index:	Maßstab:	Aufg./aufg.:	
GP LP02	1:1000	M. Nowak	
Plangrundlagen:	Lageplan:	gezeichnet:	
Geobasisdaten: Bayerische Vermessungsverwaltung Digitale Fernkarte mit Stab 05/2019	UTM 32	S. Weingartner	
	Höhensystem:	gegrü.:	
	m ü. NNH (DHNH 2016)	K. Parth	
Entwurfverfasser:			
WipflerPLAN		WipflerPLAN Planungsgesellschaft mbH	
Architekten Bauplanung Vermessungsingenieur Entscheidungsges.		Hohenwarter Straße 124 82076 Pfaffenhofen/ltm Tel.: 08441 5048-0 Fax: 08441 8000-4 www.wipflerplan.de info@wipflerplan.de	
Markt Reichertshofen Schulhofgasse 5 82004 Reichertshofen Tel.: 08433 512-0 Fax: 08433 512-40 www.reichertshofen.de info@reichertshofen.de		Markt Reichertshofen Schulhofgasse 5 82004 Reichertshofen Tel.: 08433 512-0 Fax: 08433 512-40 www.reichertshofen.de info@reichertshofen.de	

WipflerPLAN

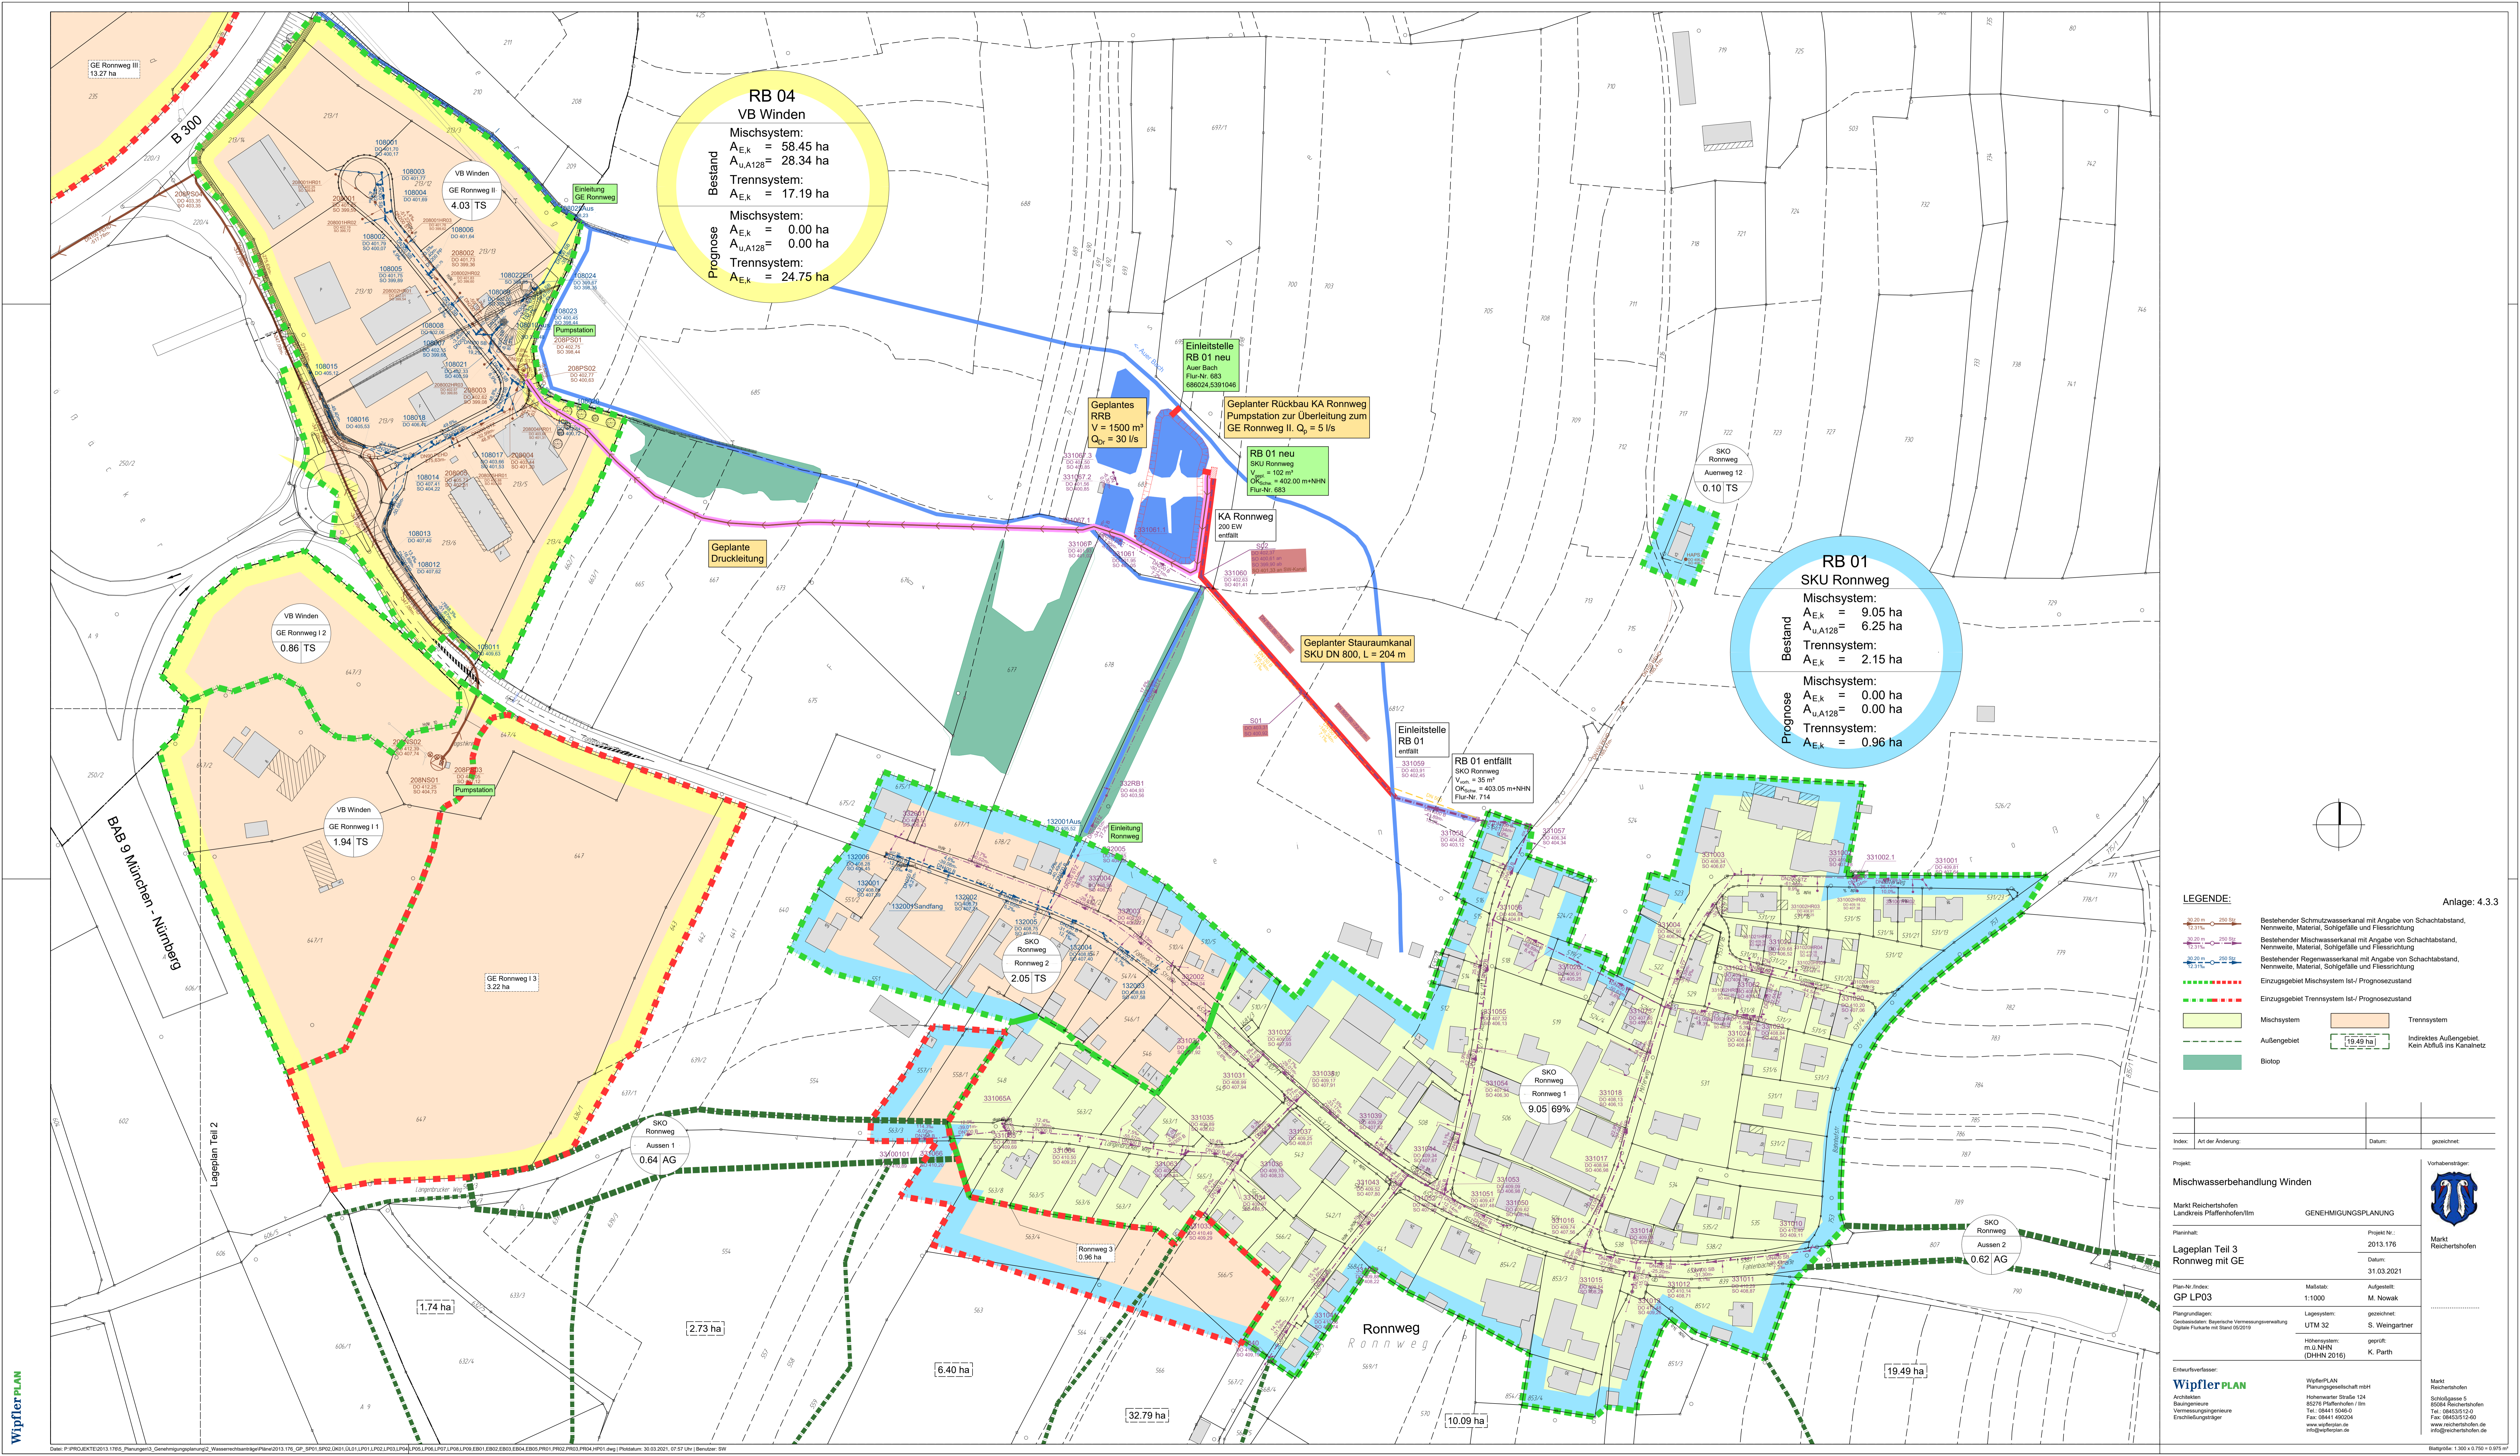

RB 04
VB Winden
 Mischsystem:
 $A_{E,k} = 58.45$ ha
 $A_{u,A128} = 28.34$ ha
 Trennsystem:
 $A_{E,k} = 17.19$ ha
 Prognose
 Mischsystem:
 $A_{E,k} = 0.00$ ha
 $A_{u,A128} = 0.00$ ha
 Trennsystem:
 $A_{E,k} = 24.75$ ha

RB 01
SKU Ronnweg
 Mischsystem:
 $A_{E,k} = 9.05$ ha
 $A_{u,A128} = 6.25$ ha
 Trennsystem:
 $A_{E,k} = 2.15$ ha
 Prognose
 Mischsystem:
 $A_{E,k} = 0.00$ ha
 $A_{u,A128} = 0.00$ ha
 Trennsystem:
 $A_{E,k} = 0.96$ ha

LEGENDE:

	Bestehender Schmutzwasserkanal mit Angabe von Schachtabstand, Nennweite, Material, Sohlfälle und Fließrichtung
	Bestehender Mischwasserkanal mit Angabe von Schachtabstand, Nennweite, Material, Sohlfälle und Fließrichtung
	Bestehender Regenwasserkanal mit Angabe von Schachtabstand, Nennweite, Material, Sohlfälle und Fließrichtung
	Einzugsgebiet Mischsystem Ist-/Prognosezustand
	Einzugsgebiet Trennsystem Ist-/Prognosezustand
	Mischsystem
	Trennsystem
	Indirektes Außergebiet. Kein Abfluss ins Kanalnetz
	Biotop


Anlage: 4.3.3

Index:	Art der Änderung:	Datum:	gezeichnet:
Projekt:	Mischwasserbehandlung Winden		
Planzeit:	Projekt Nr.: 2013.176		
Plan-Nr./Index:	Datum: 31.03.2021		
Plangrundlagen:	Lageplan: G. Weingartner		
Plan-Nr./Index:	geprüft: K. Parth		
Plan-Nr./Index:	gezeichnet:		

WipflerPLAN
 Planungs- und Bauingenieurgesellschaft mbH
 Holzmarkt 30a/11
 85276 Pfaffenhofen
 Tel.: 08441 5048-0
 Fax: 08441 480204
 www.wipflerplan.de
 info@wipflerplan.de

Markt Reichershofen
 Schiedgasse 5
 85044 Reichershofen
 Tel.: 084331512-0
 Fax: 084331512-10
 www.reichershofen.de
 info@reichershofen.de

Blattgröße: 1.300 x 0.750 = 0.975 m²

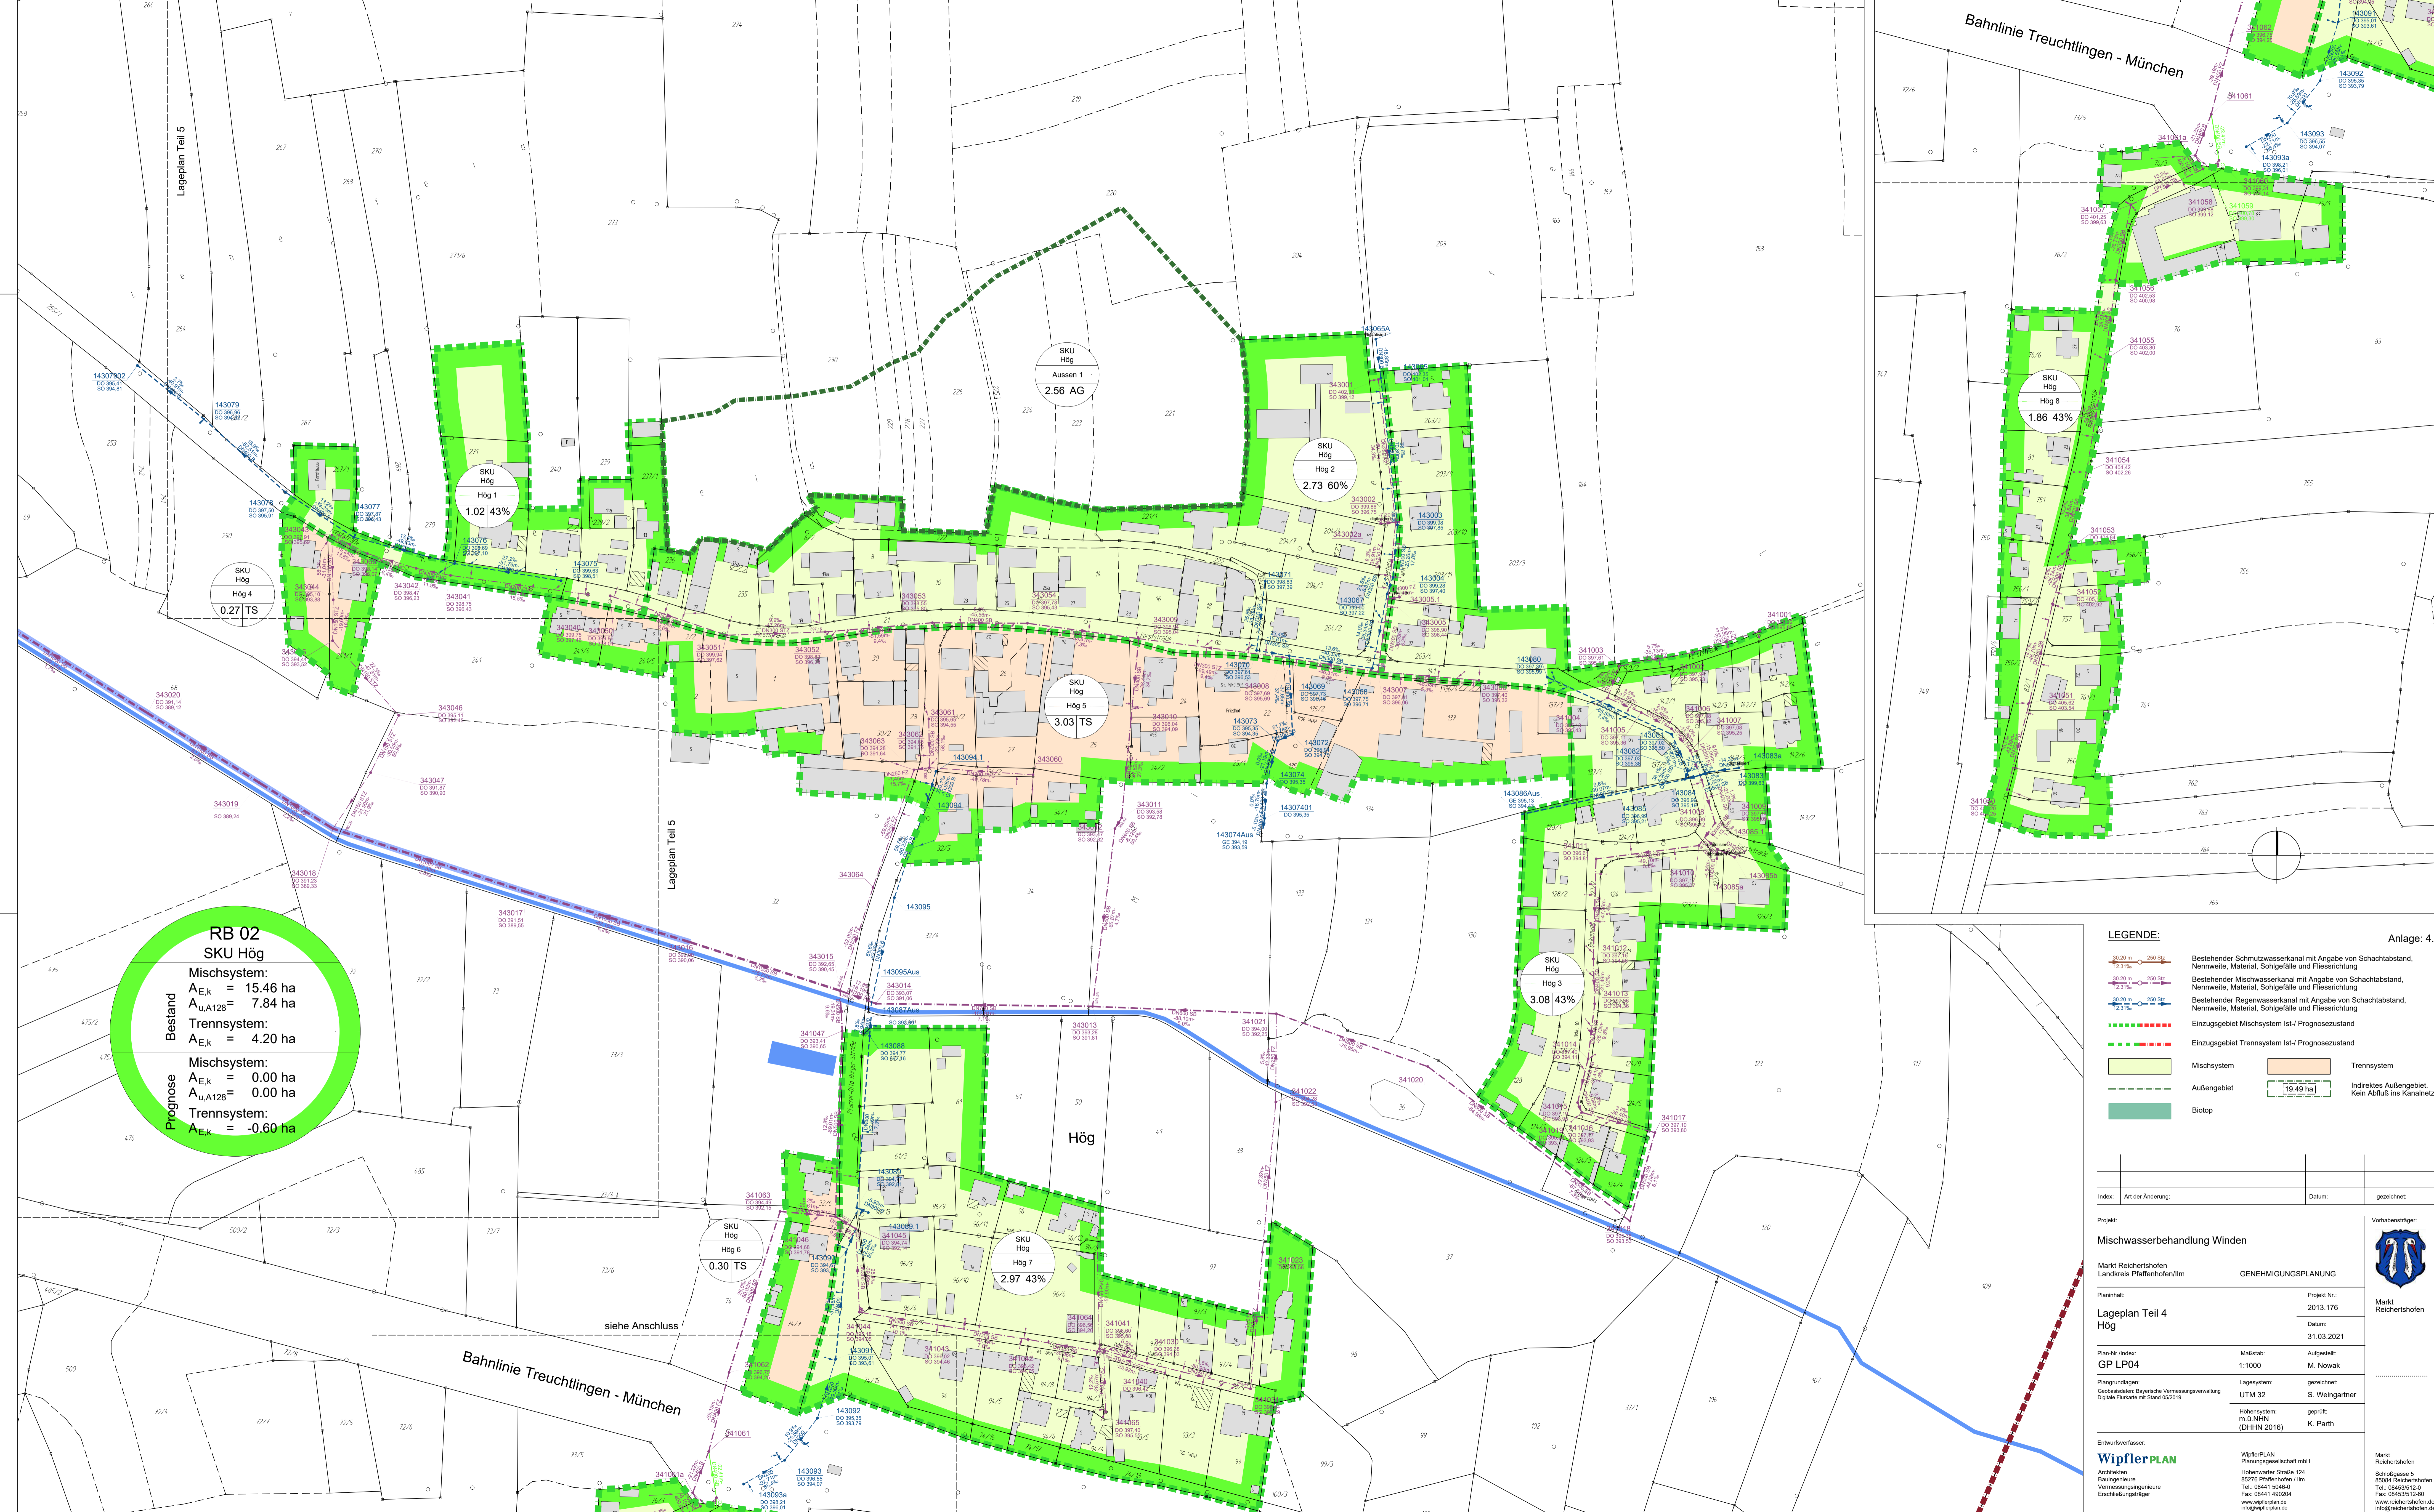

RB 02
SKU Hög

Bestand
 Mischsystem:
 $A_{E,k} = 15.46$ ha
 $A_{u,A128} = 7.84$ ha
 Trennsystem:
 $A_{E,k} = 4.20$ ha

Prognose
 Mischsystem:
 $A_{E,k} = 0.00$ ha
 $A_{u,A128} = 0.00$ ha
 Trennsystem:
 $A_{E,k} = -0.60$ ha



LEGENDE:

	Bestehender Schmutzwasserkanal mit Angabe von Schachtabstand, Nennweite, Material, Sohlgefälle und Fließrichtung
	Bestehender Mischwasserkanal mit Angabe von Schachtabstand, Nennweite, Material, Sohlgefälle und Fließrichtung
	Bestehender Regenwasserkanal mit Angabe von Schachtabstand, Nennweite, Material, Sohlgefälle und Fließrichtung
	Einzugsgebiet Mischsystem Ist-/Prognosezustand
	Einzugsgebiet Trennsystem Ist-/Prognosezustand
	Mischsystem
	Trennsystem
	Außengebiet
	Biotop
	Indirektes Außengebiet, Kein Abfluss ins Kanalnetz

Anlage: 4.3.4

Index:	Art der Änderung:	Datum:	gezeichnet:
Projekt:	Mischwasserbehandlung Winden		
Planinhalt:	Landkreis Pfaffenhofen/Ilm		
Plan-Nr./Index:	GP LP04	Malstab:	1:1000
Plangrundlagen:	Geobasisdaten: Bayerische Vermessungsverwaltung Digitale Flurkarte mit Stand 05/2019	Lage-system:	UTM 32
Entwurfsverfasser:	WipflerPLAN		

Projekt-Nr.:	2013.176
Datum:	31.03.2021
Aufgestellt:	M. Nowak
gezeichnet:	S. Weingartner
geprüft:	K. Parth

Vorbereitender:
 Markt Reichertshofen

Markt Reichertshofen
 Schulgasse 3
 85276 Pfaffenhofen / Ilm
 Tel. 08441 5045-0
 Fax 08441 680204
 www.reichertshofen.de
 info@reichertshofen.de

Geplanter Rückbau KA Hög
Pumpstation zur Überleitung nach Au
Q_p = 6.2 l/s

Geplante
Druckleitung

B300

Dörfl

Einleitstelle
RB 02
Moosgraben
Flur-Nr. 334
686273,5391831

RB 02
SKU Hög
V_{verh} = 266.5 m³
OK_{SKU} = 390.01 m+NNH
Flur-Nr. 334

SKU
Hög
Dörfl
3.80 62%

Bahnlinie Treuchtlingen - München

RB 02
SKU Hög

Bestand
Mischsystem:
A_{E,k} = 15.46 ha
A_{u,A128} = 7.84 ha
Trennsystem:
A_{E,k} = 4.20 ha

Prognose
Mischsystem:
A_{E,k} = 0.00 ha
A_{u,A128} = 0.00 ha
Trennsystem:
A_{E,k} = -0.60 ha

RB 04
VB Winden

Bestand
Mischsystem:
A_{E,k} = 58.45 ha
A_{u,A128} = 28.34 ha
Trennsystem:
A_{E,k} = 17.19 ha

Prognose
Mischsystem:
A_{E,k} = 0.00 ha
A_{u,A128} = 0.00 ha
Trennsystem:
A_{E,k} = 24.75 ha

Geplanter Rückbau KA Hög
Pumpstation zur Überleitung nach Au
Q_p = 6.2 l/s

KA Hög
400 EW
entfällt


LEGENDE:

- Bestehender Schmutzwasserkanal mit Angabe von Schachtabstand, Nennweite, Material, Sohlgefälle und Fließrichtung
- Bestehender Mischwasserkanal mit Angabe von Schachtabstand, Nennweite, Material, Sohlgefälle und Fließrichtung
- Bestehender Regenwasserkanal mit Angabe von Schachtabstand, Nennweite, Material, Sohlgefälle und Fließrichtung
- Einzugsgebiet Mischsystem Ist-/ Prognosezustand
- Einzugsgebiet Trennsystem Ist-/ Prognosezustand
- Mischsystem
- Trennsystem
- Außengebiet
- Indirektes Außengebiet, Kein Abfluß ins Kanalnetz
- Biotop

Anlage: 4.3.5

Index:	Art der Änderung:	Datum:	gezeichnet:
Projekt:			
Mischwasserbehandlung Winden		Vorhabensträger:	
Markt Reichertshofen Landkreis Pfaffenhofen/Ilm		Markt Reichertshofen	
Planimat:		Projekt Nr.:	
Lageplan Teil 5 Dörfl, Kläranlage Hög		2013.176	
Plan-Nr./Index:		Datum:	
GP LP05		31.03.2021	
Plangrundlagen:		Maßstab:	
Geobasisdaten: Bayerische Vermessungsverwaltung Digitale Flurkarte mit Stand 05/2019		1:1000	
Lageplan-Nr.:		Aufgestellt:	
UTM 32		M. Nowak	
gezeichnet:		geprüft:	
S. Weingartner		K. Parth	
Entwurfsverfasser:		Höhensystem:	
WipflerPLAN Planungsgesellschaft mbH		m.ü. NNH (DHHN 2016)	
Architekten Baumgenieure Vermessungsingenieure Erschließungssträger		geprüft:	
Hohenwarter Straße 124 85276 Pfaffenhofen / Ilm Tel.: 08441 5046-0 Fax: 08441 480204 www.wipflerplan.de info@wipflerplan.de		K. Parth	
Markt Reichertshofen Schloßgasse 5 85054 Reichertshofen Tel.: 08453151-0 Fax: 08453151-60 www.reichertshofen.de info@reichertshofen.de			


Blattgröße: 1.000 x 0.750 m²

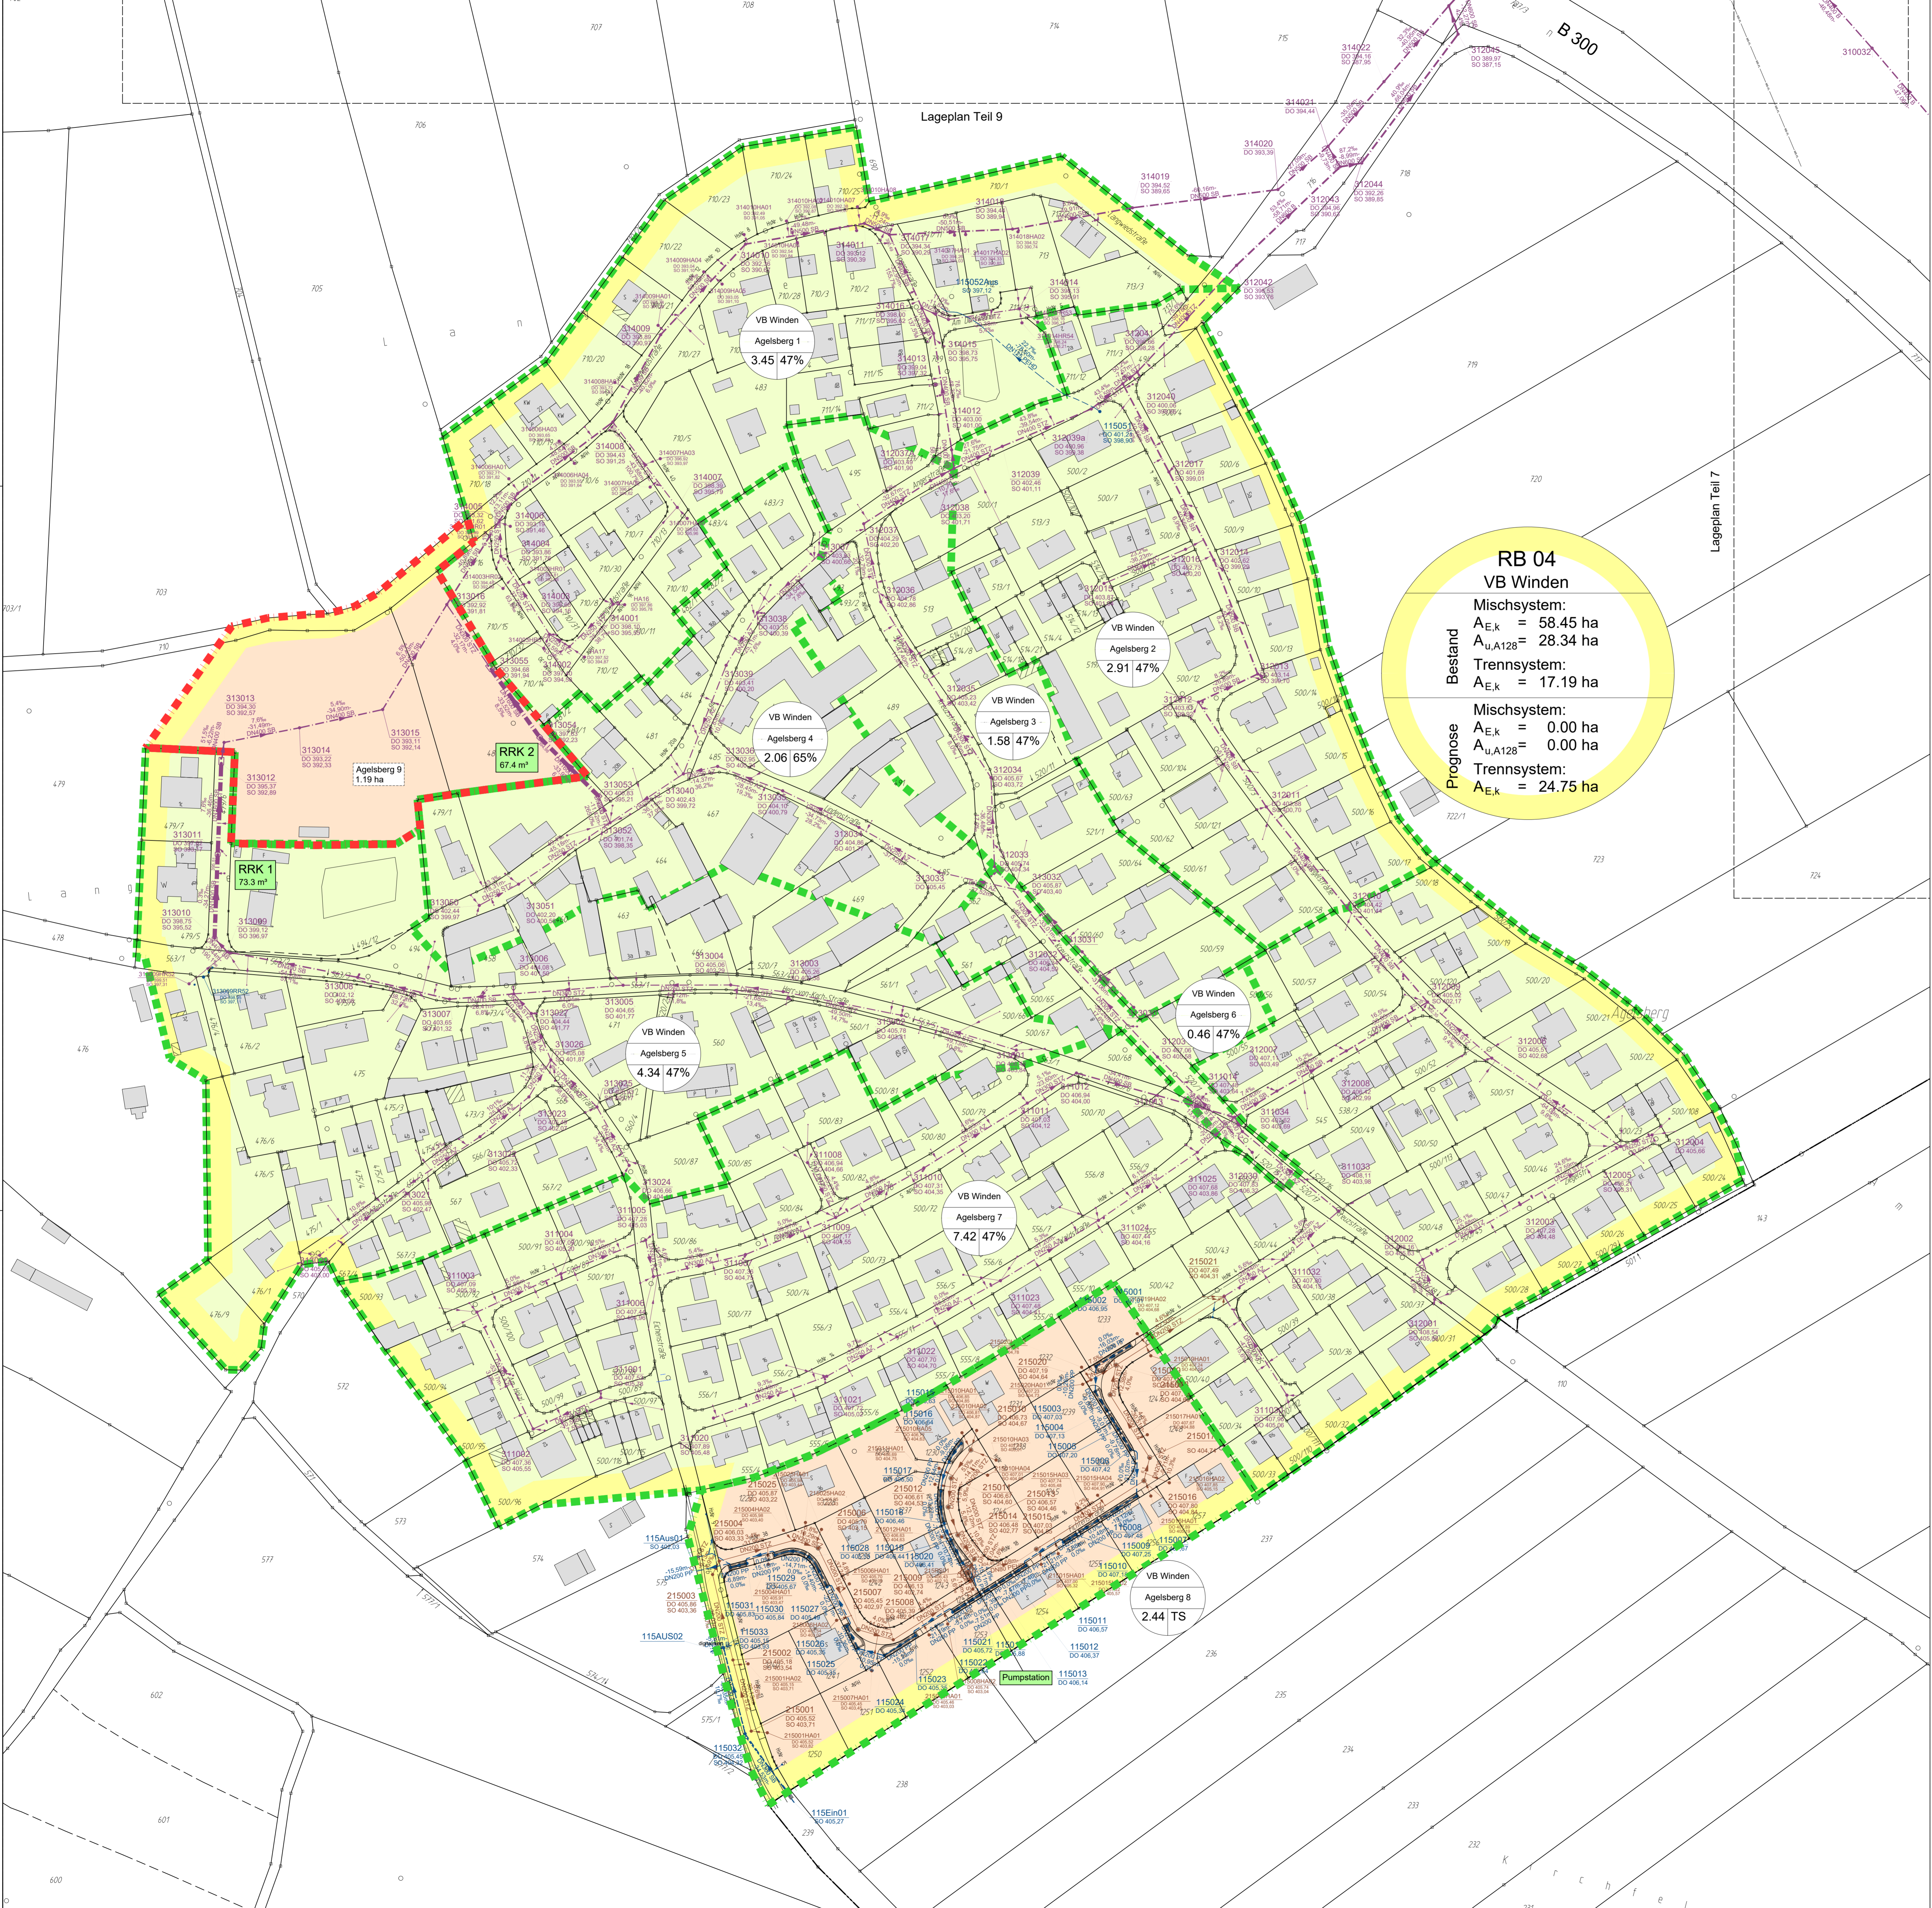

RB 04
VB Winden

Bestand
 Mischsystem:
 A_{E,k} = 58.45 ha
 A_{u,A128} = 28.34 ha
 Trennsystem:
 A_{E,k} = 17.19 ha

Prognose
 Mischsystem:
 A_{E,k} = 0.00 ha
 A_{u,A128} = 0.00 ha
 Trennsystem:
 A_{E,k} = 24.75 ha

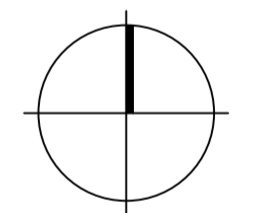

LEGENDE:

	Bestehender Schmutzwasserkanal mit Angabe von Schachtabstand, Nennweite, Material, Sohlgefälle und Fließrichtung
	Bestehender Mischwasserkanal mit Angabe von Schachtabstand, Nennweite, Material, Sohlgefälle und Fließrichtung
	Bestehender Regenwasserkanal mit Angabe von Schachtabstand, Nennweite, Material, Sohlgefälle und Fließrichtung
	Einzugsgebiet Mischsystem Ist-/ Prognosezustand
	Einzugsgebiet Trennsystem Ist-/ Prognosezustand
	Mischsystem
	Trennsystem
	Außengebiet
	Indirektes Außengebiet, Kein Abfluss ins Kanalnetz
	Biotop

Anlage: 4.3.6


Index:	Art der Änderung:	Datum:	gezeichnet:
--------	-------------------	--------	-------------

Projekt: Mischwasserbehandlung Winden		Vorhabensträger: 	
Markt Reichertshofen Landkreis Pfaffenhofen/Ilm		Markt Reichertshofen	
Planinhalt: Lageplan Teil 6 Agelsberg	Projekt Nr.: 2013.176	Datum: 31.03.2021	
Plan-Nr./Index: GP LP06	Maßstab: 1:1000	Aufgestellt: M. Nowak	
Plangrundlagen: Cadastralämter: Bayerische Vermessungsverwaltung Digitale Flurkarte mit Stand 05/2019	Lagesystem: UTM 32	gezeichnet: S. Weingartner	
Höhensystem: m ü. NNH (DHHN 2016)		geprüft: K. Parth	

Entwurfsverfasser:
Wipfler PLAN
 Architekten
 Bauplaner
 Vermessungsingenieure
 Erschließungsstäger

Wipfler PLAN
 Planungsgesellschaft mbH
 Höhenwarter Straße 124
 85276 Pfaffenhofen / Ilm
 Tel.: 08441 9304-0
 Fax: 08441 490204
 www.wipflerplan.de
 info@wipflerplan.de

Markt Reichertshofen
 Schulgasse 5
 85084 Reichertshofen
 Tel.: 08443315-0
 Fax: 08443315-60
 www.reichertshofen.de
 info@reichertshofen.de

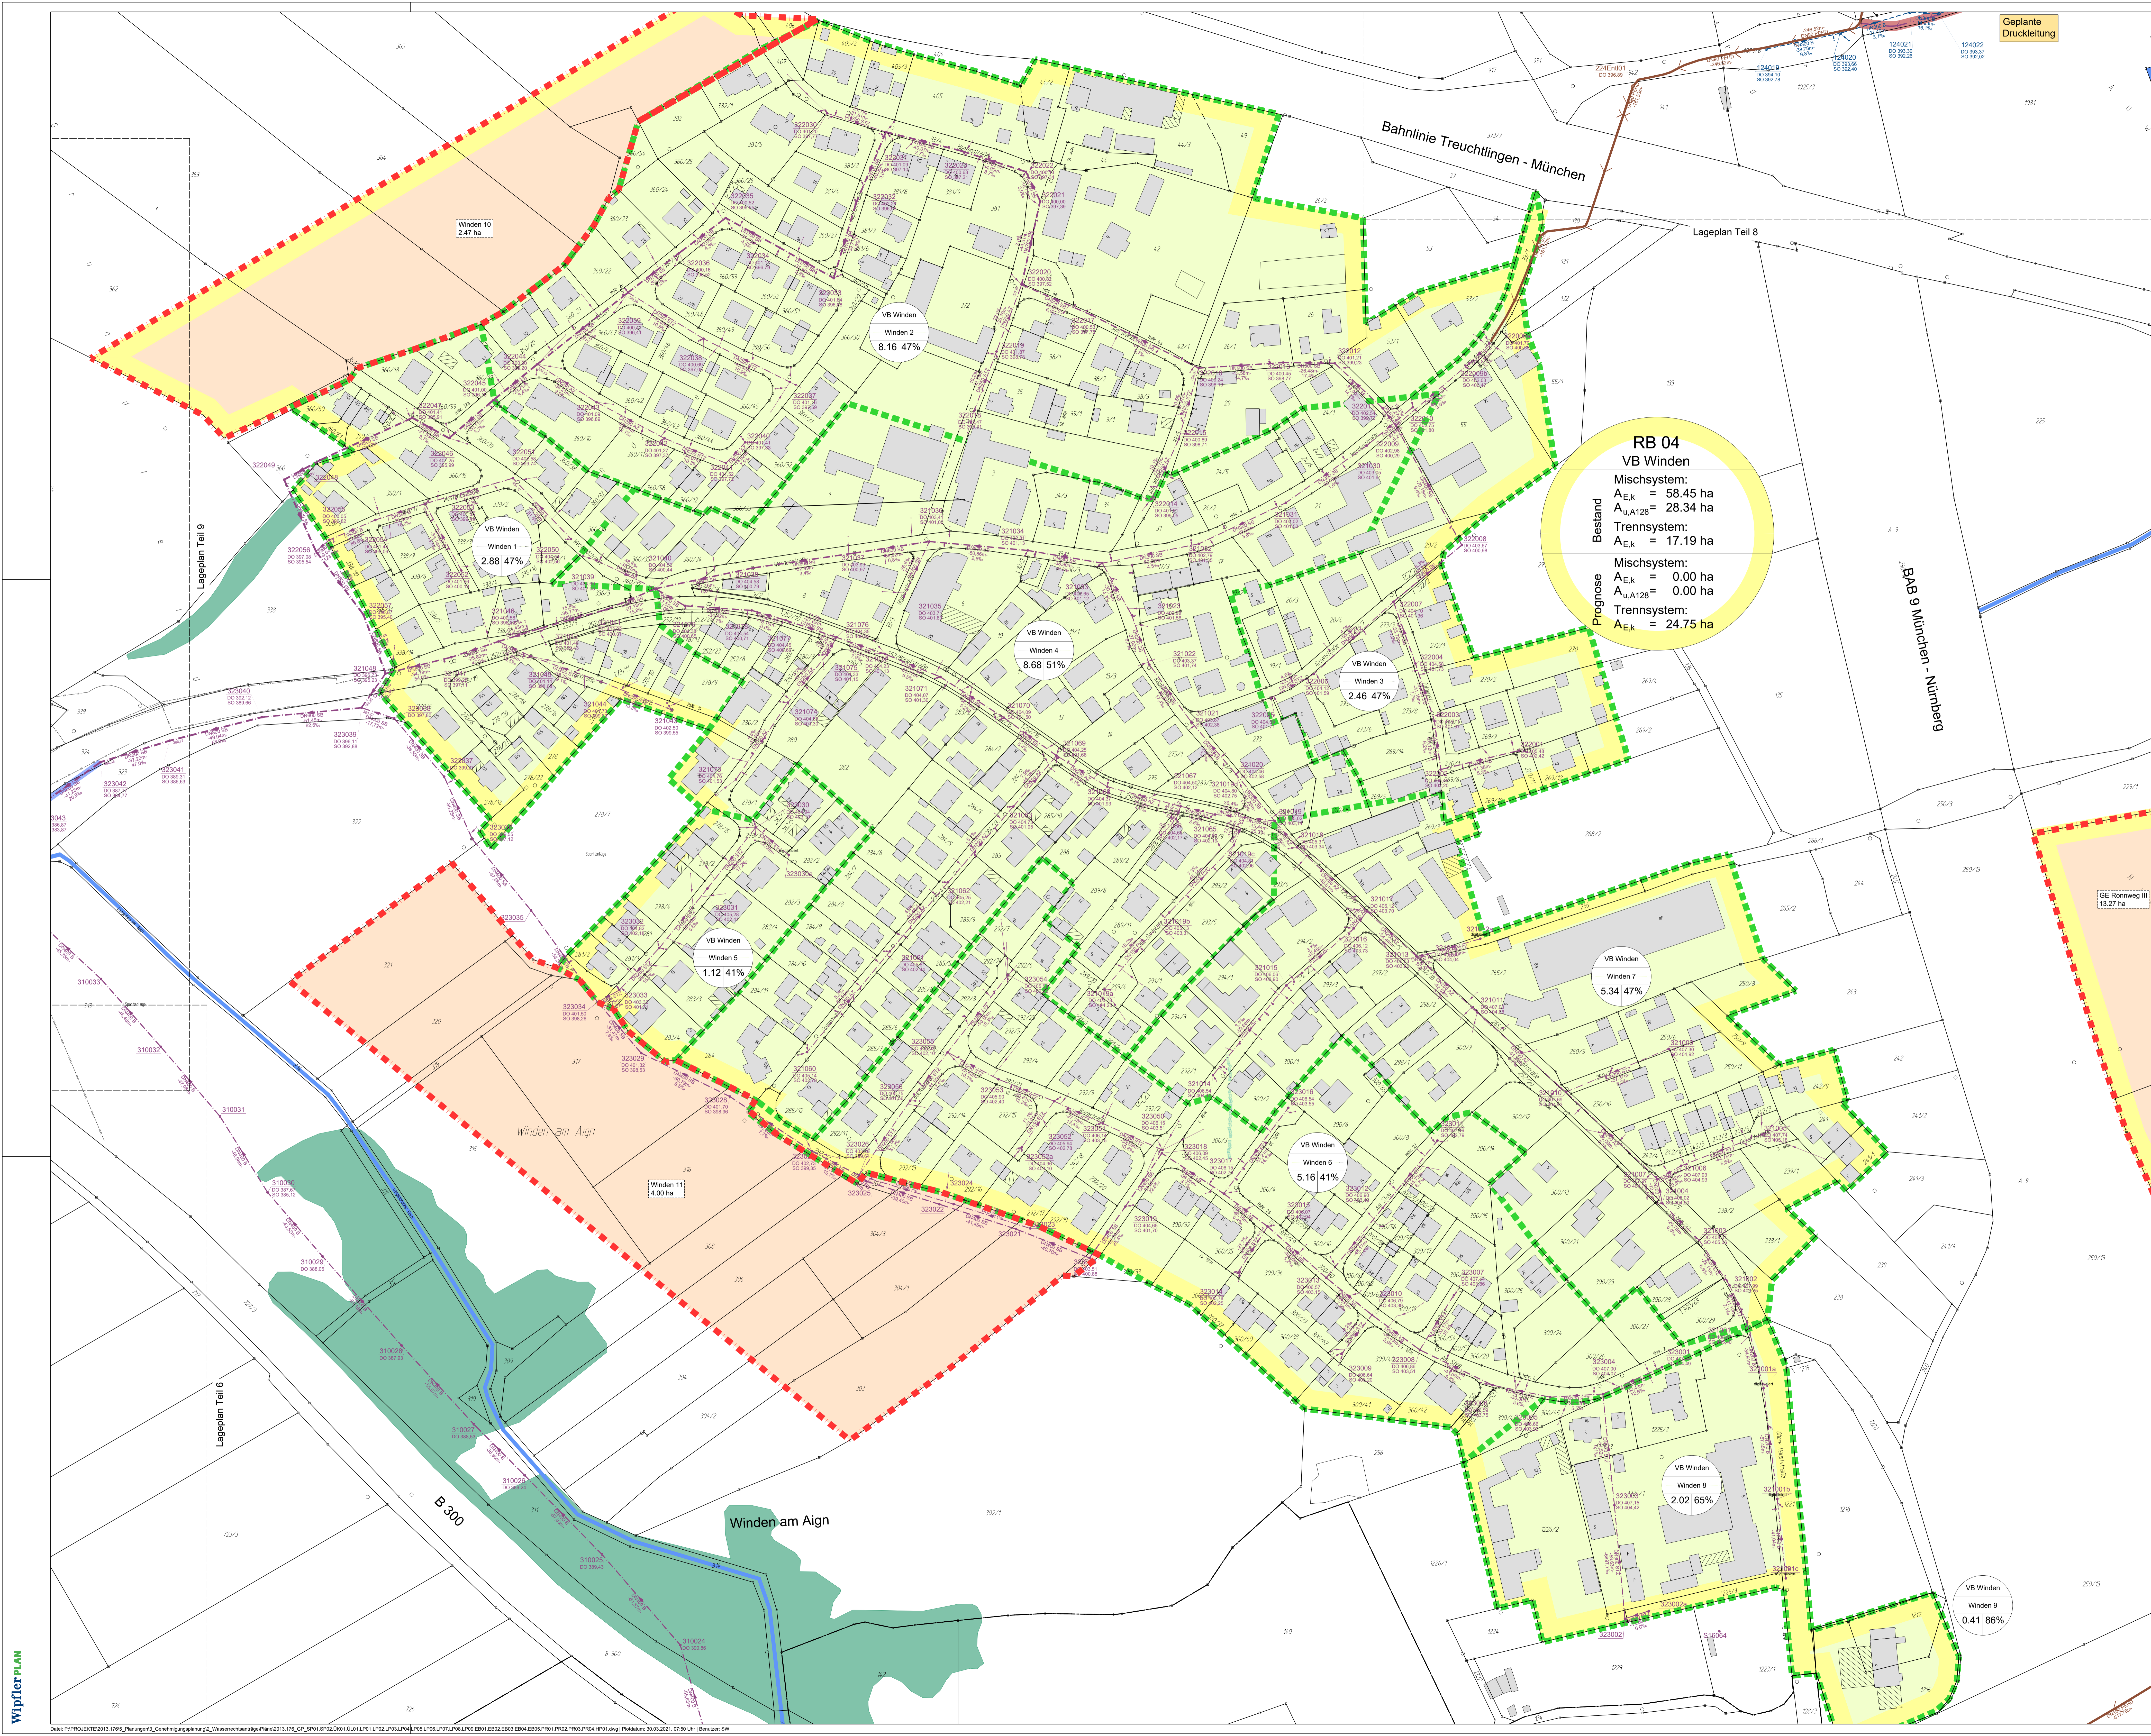


RB 04
VB Winden
 Bestand
 Mischsystem:
 $A_{E,k} = 58.45 \text{ ha}$
 $A_{U,A128} = 28.34 \text{ ha}$
 Trennsystem:
 $A_{E,k} = 17.19 \text{ ha}$
 Prognose
 Mischsystem:
 $A_{E,k} = 0.00 \text{ ha}$
 $A_{U,A128} = 0.00 \text{ ha}$
 Trennsystem:
 $A_{E,k} = 24.75 \text{ ha}$


- LEGENDE:**
- Bestehender Schutzwasserkanal mit Angabe von Schachtabstand, Nennweite, Material, Sohlgefälle und Fliessrichtung
 - Bestehender Mischwasserkanal mit Angabe von Schachtabstand, Nennweite, Material, Sohlgefälle und Fliessrichtung
 - Bestehender Regenwasserkanal mit Angabe von Schachtabstand, Nennweite, Material, Sohlgefälle und Fliessrichtung
 - Einzugsgebiet Mischsystem Ist-/ Prognosezustand
 - Einzugsgebiet Trennsystem Ist-/ Prognosezustand
 - Mischsystem
 - Trennsystem
 - Einzugsgebiet
 - Indirektes Außengebiet, Kein Abfluss ins Kanalnetz
 - Biotop

Anlage: 4.3.7

Index:	Art der Änderung:	Datum:	gezeichnet:
Projekt:			
Mischwasserbehandlung Winden		GENEHMIGUNGSPLANUNG	
Markt Reichershofen Landkreis Fleißherd/Itm		Projekt Nr.: 2013.176 Datum: 31.03.2021	
Lageplan Teil 7		Mastab: 1:1000 Aufgestellt: M. Nowak	
Plan-Nr./Index: GP LP07		Lagesystem: UTM 32 gezeichnet: S. Weingartner	
Planungsdaten: Genehmigen: Bayerische Vermessungsverwaltung Digitale Plankarte mit Stand 05/2019		Hohenzentrum: en.0.0.N.N. (DHN 2016) geprüft: K. Parth	
Entwurfverfasser: Wipfler PLAN		Wipfler PLAN Planungsgesellschaft mbH Hohenzentrum Straße 124 82028 Pfaffenhofen/Itm Tel.: 08441 5048-0 Fax: 08441 490204 www.wipfler.de info@wipfler.de	
Architekten: Beauftragter: Vermessungsgenossenschaft Erschließungsträger		Markt Reichershofen Schulhaus 5 82048 Reichershofen Tel.: 084331512-0 Fax: 084331512-49 www.reichershofen.de info@reichershofen.de	

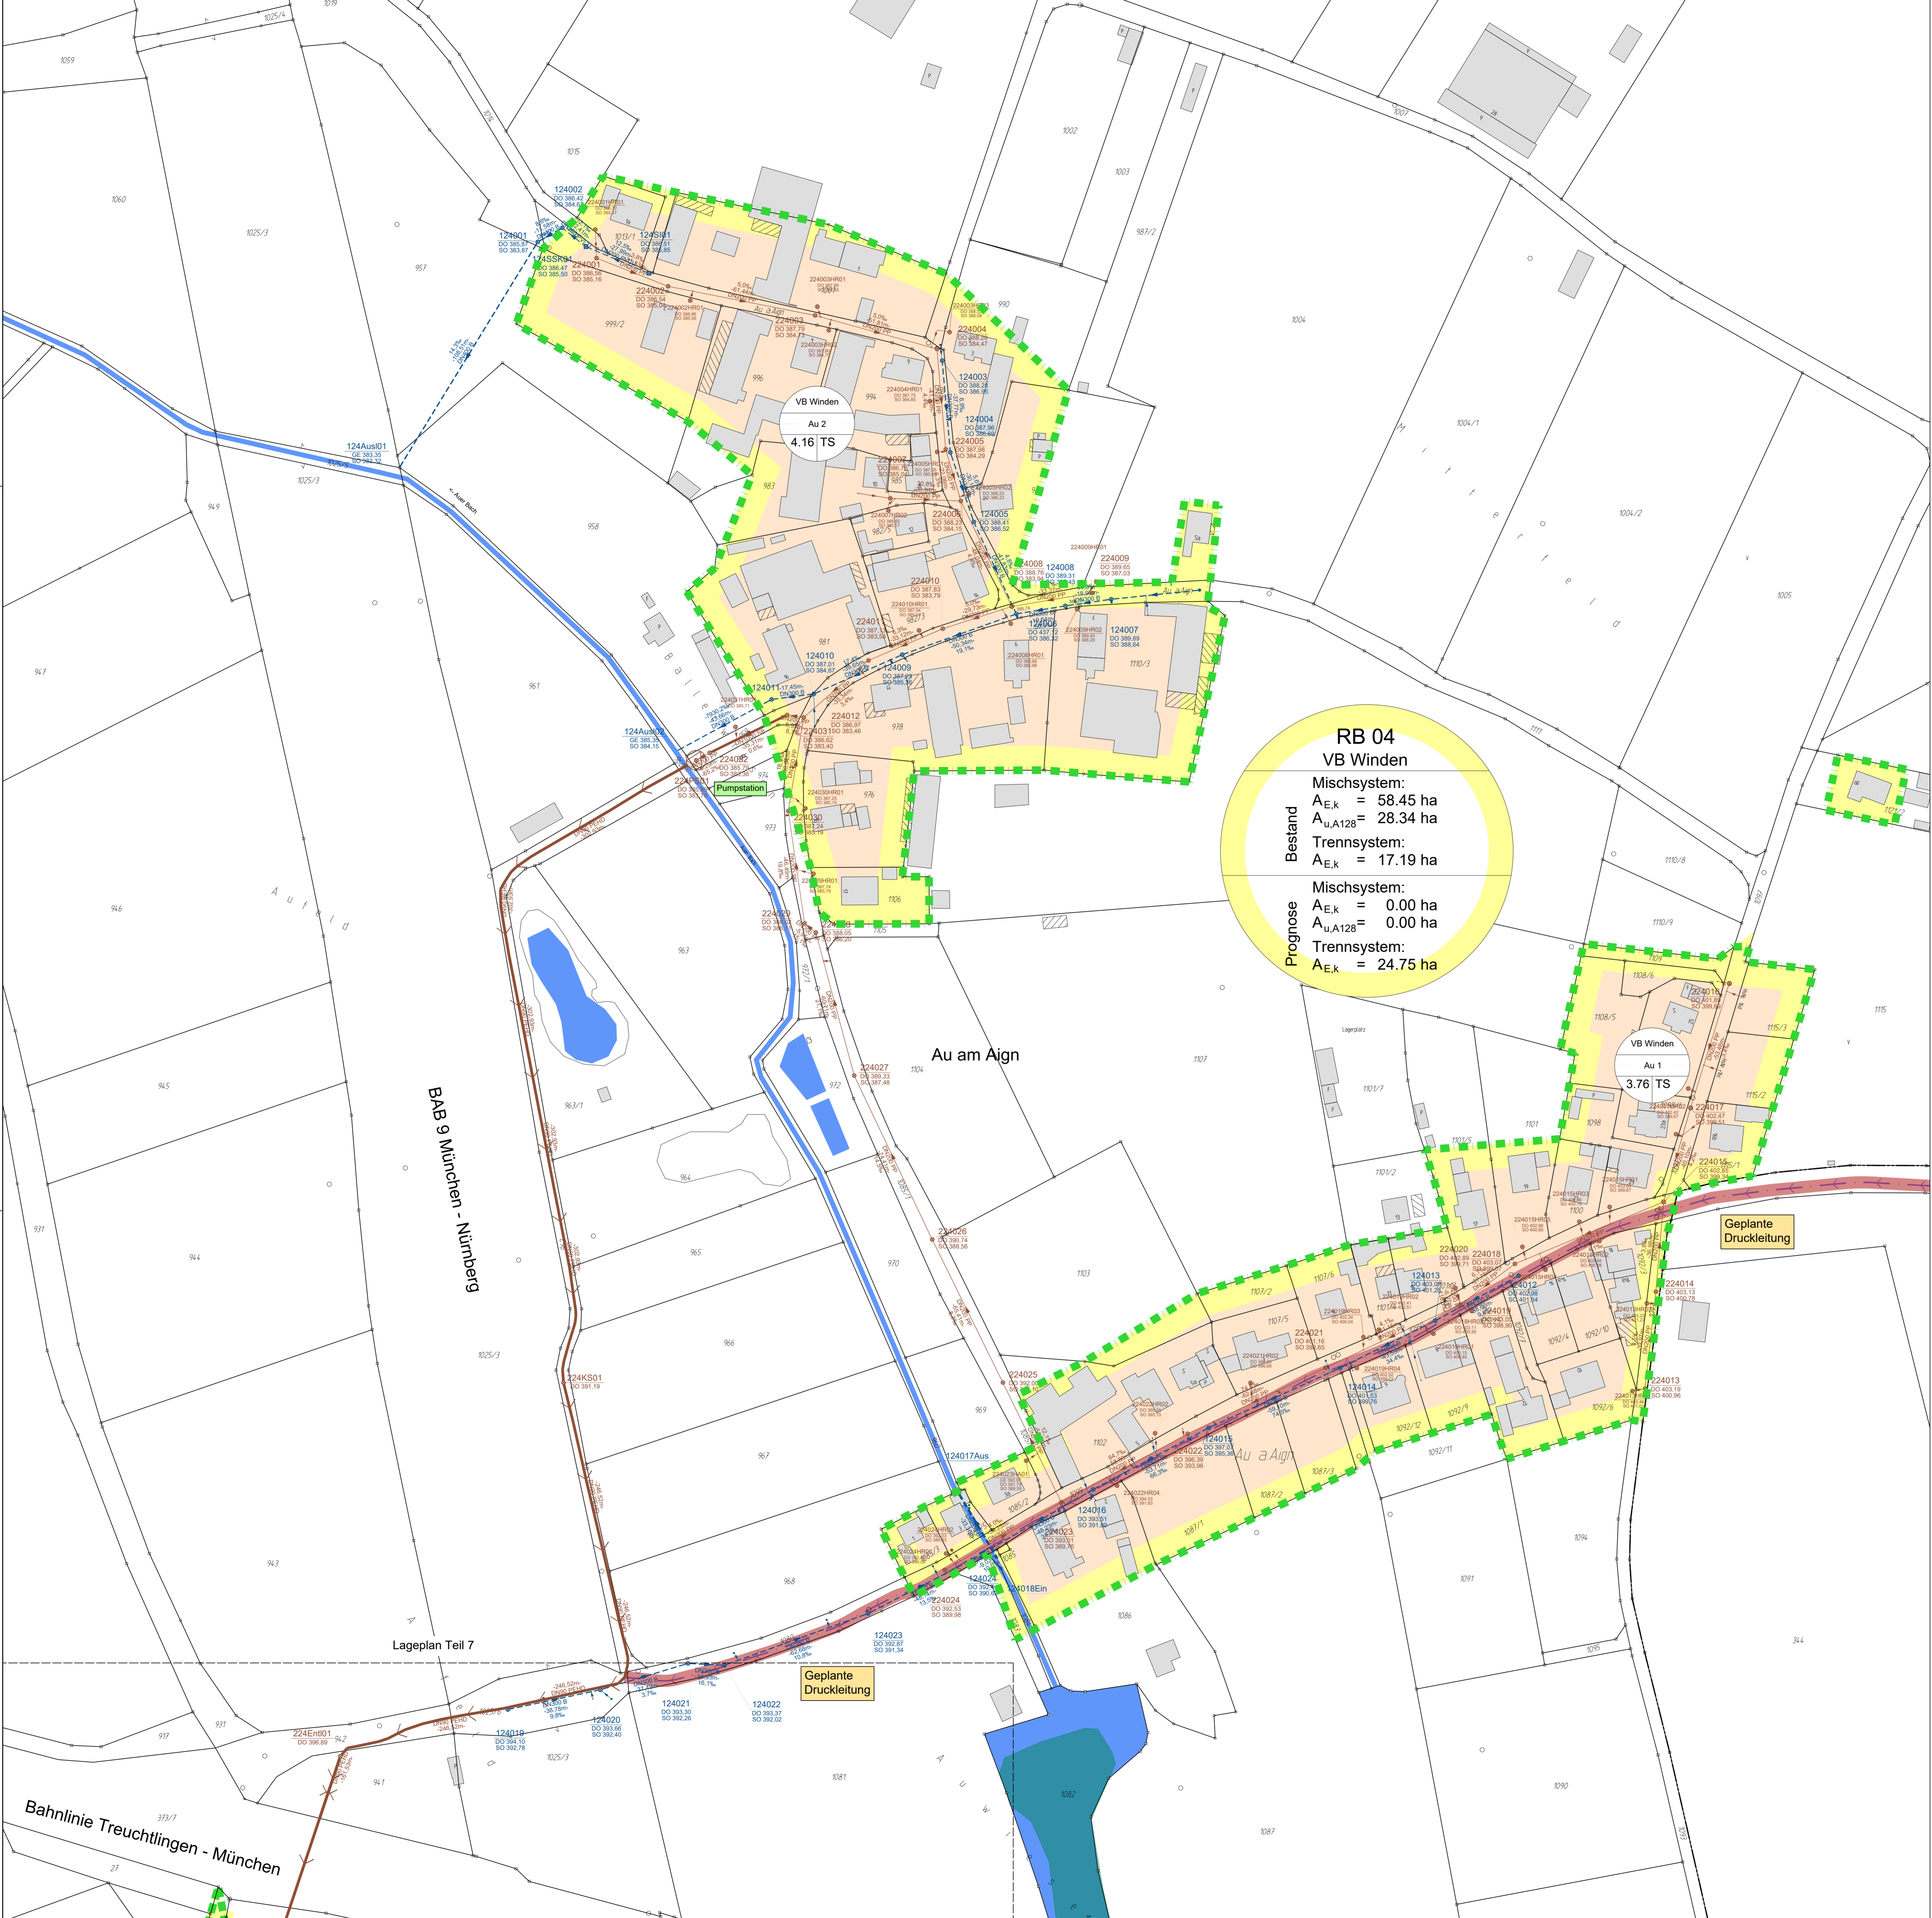

RB 04
VB Winden
 Bestand
 Mischsystem:
 $A_{E,k} = 58.45 \text{ ha}$
 $A_{u,A128} = 28.34 \text{ ha}$
 Trennsystem:
 $A_{E,k} = 17.19 \text{ ha}$
 Prognose
 Mischsystem:
 $A_{E,k} = 0.00 \text{ ha}$
 $A_{u,A128} = 0.00 \text{ ha}$
 Trennsystem:
 $A_{E,k} = 24.75 \text{ ha}$

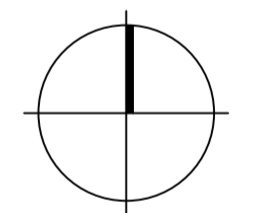

- LEGENDE:**
- Bestehender Schmutzwasserkanal mit Angabe von Schachtabstand, Nennweite, Material, Sohlgefälle und Fließrichtung
 - Bestehender Regenwasserkanal mit Angabe von Schachtabstand, Nennweite, Material, Sohlgefälle und Fließrichtung
 - Bestehender Regenwasserkanal mit Angabe von Schachtabstand, Nennweite, Material, Sohlgefälle und Fließrichtung
 - Einzugsgebiet Mischsystem Ist-/ Prognosezustand
 - Einzugsgebiet Trennsystem Ist-/ Prognosezustand
 - Mischsystem
 - Trennsystem
 - Außengebiet
 - Biotop
 - Indirektes Außengebiet. Kein Abfluß ins Kanalnetz

Index:	Art der Änderung:	Datum:	gezeichnet:
--------	-------------------	--------	-------------

Projekt: Mischwasserbehandlung Winden		Vorhabensträger: 	
Markt Reichertshofen Landkreis Pfaffenhofen/Ilm		Markt Reichertshofen	
Plan-Nr./Index: GP LP08	Maßstab: 1:1000	Projekt Nr.: 2013.176	Datum: 31.03.2021
Plangrundlagen: Geobasisdaten: Bayerische Vermessungsverwaltung Digitale Flurkarte mit Stand 05/2019	Lagesystem: UTM 32	Aufgestellt: M. Nowak	gezeichnet: S. Weingartner
Höhensystem: m ü. NNH (DHHN 2016)	geprüft: K. Parth		



Wipfler PLAN
 Entwurfsverfasser:
 Wipfler PLAN
 Planungsgesellschaft mbH
 Architekten
 Bauingenieure
 Vermessungsingenieure
 Erschließungssträger

Wipfler PLAN
 Planungsgesellschaft mbH
 Hohenwarter Straße 124
 85276 Pfaffenhofen / Ilm
 Tel.: 08441 9046-0
 Fax: 08441 490204
 www.wipflerplan.de
 info@wipflerplan.de

Markt Reichertshofen
 Schußgasse 5
 85084 Reichertshofen
 Tel.: 084531512-0
 Fax: 084531512-60
 www.reichertshofen.de
 info@reichertshofen.de

Blattgröße: 1.000 x 0.800 = 0.800 m²

Wipfler PLAN

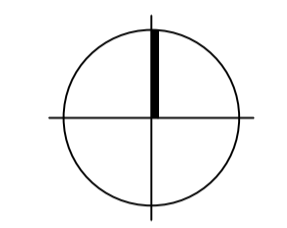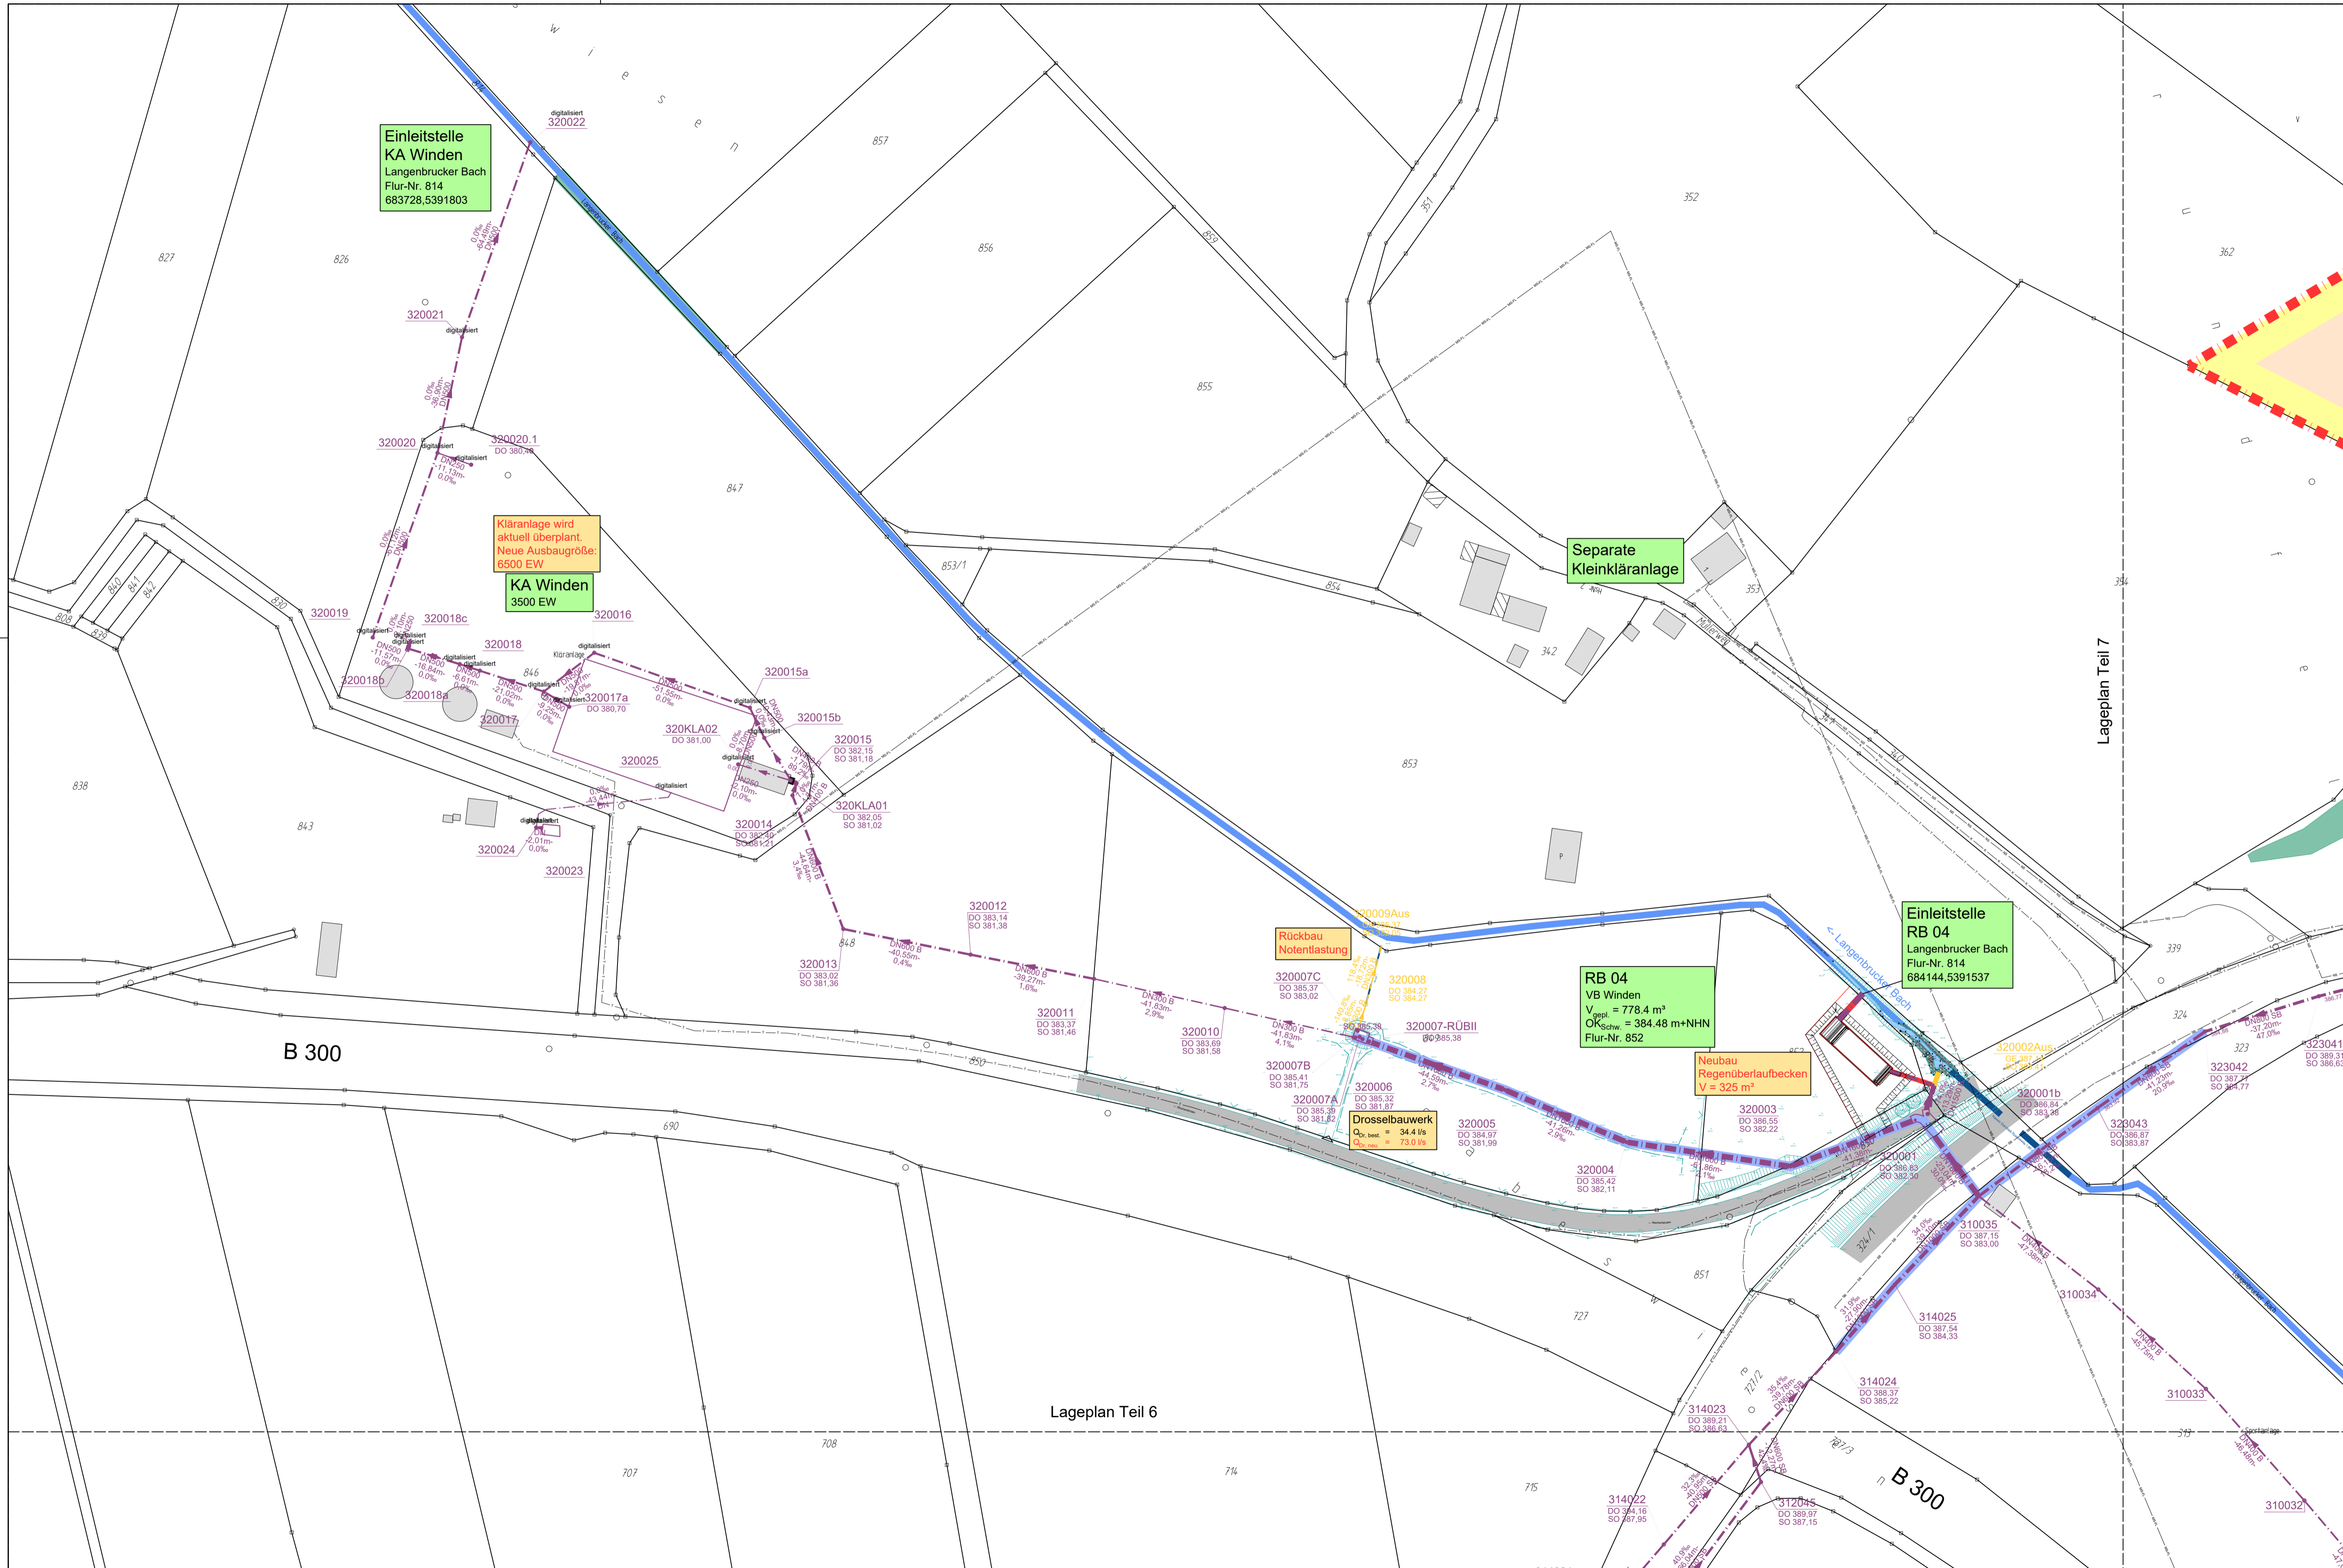

LEGENDE:

- 30.20 m 250 Stz 12.31% Bestehender Schmutzwasserkanal mit Angabe von Schachtabstand, Nennweite, Material, Sohlgefälle und Fließrichtung
- 30.20 m 250 Stz 12.31% Bestehender Mischwasserkanal mit Angabe von Schachtabstand, Nennweite, Material, Sohlgefälle und Fließrichtung
- 30.20 m 250 Stz 12.31% Bestehender Regenwasserkanal mit Angabe von Schachtabstand, Nennweite, Material, Sohlgefälle und Fließrichtung
- Einzugsgebiet Mischsystem Ist-/ Prognosezustand
- Einzugsgebiet Trennsystem Ist-/ Prognosezustand
- Mischsystem
- Trennsystem
- Außengebiet
- 19.49 ha Indirektes Außengebiet, Kein Abfluss ins Kanalnetz
- Biotop

Anlage: 4.3.9

Index:	Art der Änderung:	Datum:	gezeichnet:

Projekt:
Mischwasserbehandlung Winden

Markt Reichertshofen
Landkreis Pfaffenhofen/Ilm

Planinhalt:
**Lageplan Teil 9
Sammler zur KA Winden**

Plan-Nr./Index:
GP LP09

Plangrundlagen:
Geobasisdaten: Bayerische Vermessungsverwaltung
Digitale Flurkarte mit Stand 05/2019

Entwurfsverfasser:
WipflerPLAN
Architekten
Bauingenieure
Vermessungsingenieure
Erschließungsträger

Maßstab:
1:1000

Lagesystem:
UTM 32

Höhensystem:
m.ü.NHN
(DHHN 2016)

Projekt Nr.:
2013.176

Datum:
31.03.2021

Aufgestellt:
M. Nowak

gezeichnet:
S. Weingartner

geprüft:
K. Parth

Vorhabensträger:
 Markt Reichertshofen

Markt Reichertshofen
Schloßgasse 5
85084 Reichertshofen
Tel.: 08453/512-0
Fax: 08453/512-60
www.reichertshofen.de
info@reichertshofen.de

WipflerPLAN
Planungsgesellschaft mbH
Hohenwarter Straße 124
85276 Pfaffenhofen / Ilm
Tel.: 08441 5046-0
Fax: 08441 490204
www.wipflerplan.de
info@wipflerplan.de