


**Wasserrecht  
Regenwassereinleitungen  
Ortsteil Gambach**

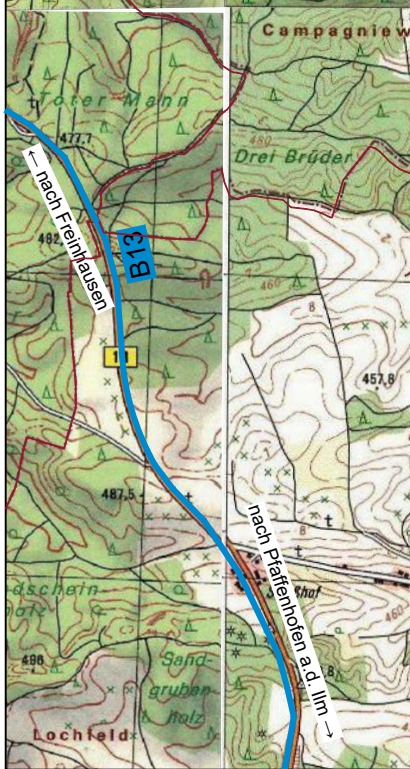

Projekt:

**Wasserrecht Regenwasserkanal Ortsteil Gambach**

Gemeinde Rohrbach a.d. ILM  
Landkreis Pfaffenhofen a.d. ILM

**GENEHMIGUNGSPLANUNG**

Planinhalt:

Projekt Nr.:  
3021.102

**Übersichtskarte**

Datum:  
31.03.2021

Plan-Nr./Index:  
**GP ÜK01**

Maßstab:  
1:25000  
Aufgestellt:  
N. Bachmann

Plangrundlagen:  
Geobasisdaten: Bayerische Vermessungsverwaltung  
Stand 14.05.2020  
Digitale Flurkarte: Digitales Geländemodell:  
Vermessung: Stand 12.10.2020  
Stand 02.03.2020

Lagesystem: UTM 32  
gezeichnet:  
S. Weingartner  
Höhensystem: m.ü.NHN (DHHN 2016)  
geprüft:  
K. Parth

Entwurfsverfasser:

**WipflerPLAN**

Architekten  
Bauingenieure  
Vermessungsingenieure  
Erschließungssträger

WipflerPLAN  
Planungsgesellschaft mbH  
Hohenwarter Straße 124  
85276 Pfaffenhofen / ILM  
Tel.: 08441 5046-0  
Fax: 08441 490204  
www.wipflerplan.de  
info@wipflerplan.de

Vorhabensträger:



Gemeinde  
Rohrbach

Gemeinde  
Rohrbach  
Hofmarkstr. 2  
85296 Rohrbach  
Tel.: 08442/96 70-0  
Fax: 08442/96 70-34  
www.rohrbach-ilm.de  
gemeinde@rohrbach-ilm.de