


Datei: P:\PROJEKTE\2011.134\5_Planungen\3_Genehmigungsplanung\2_Wasserrechtsanträge\Pläne\2011.134_GP_ÜK01a_LP04a_HP01a_RB01a.dwg | Plottedatum: 18.10.2022, 09:50 Uhr | Benutzer: SW

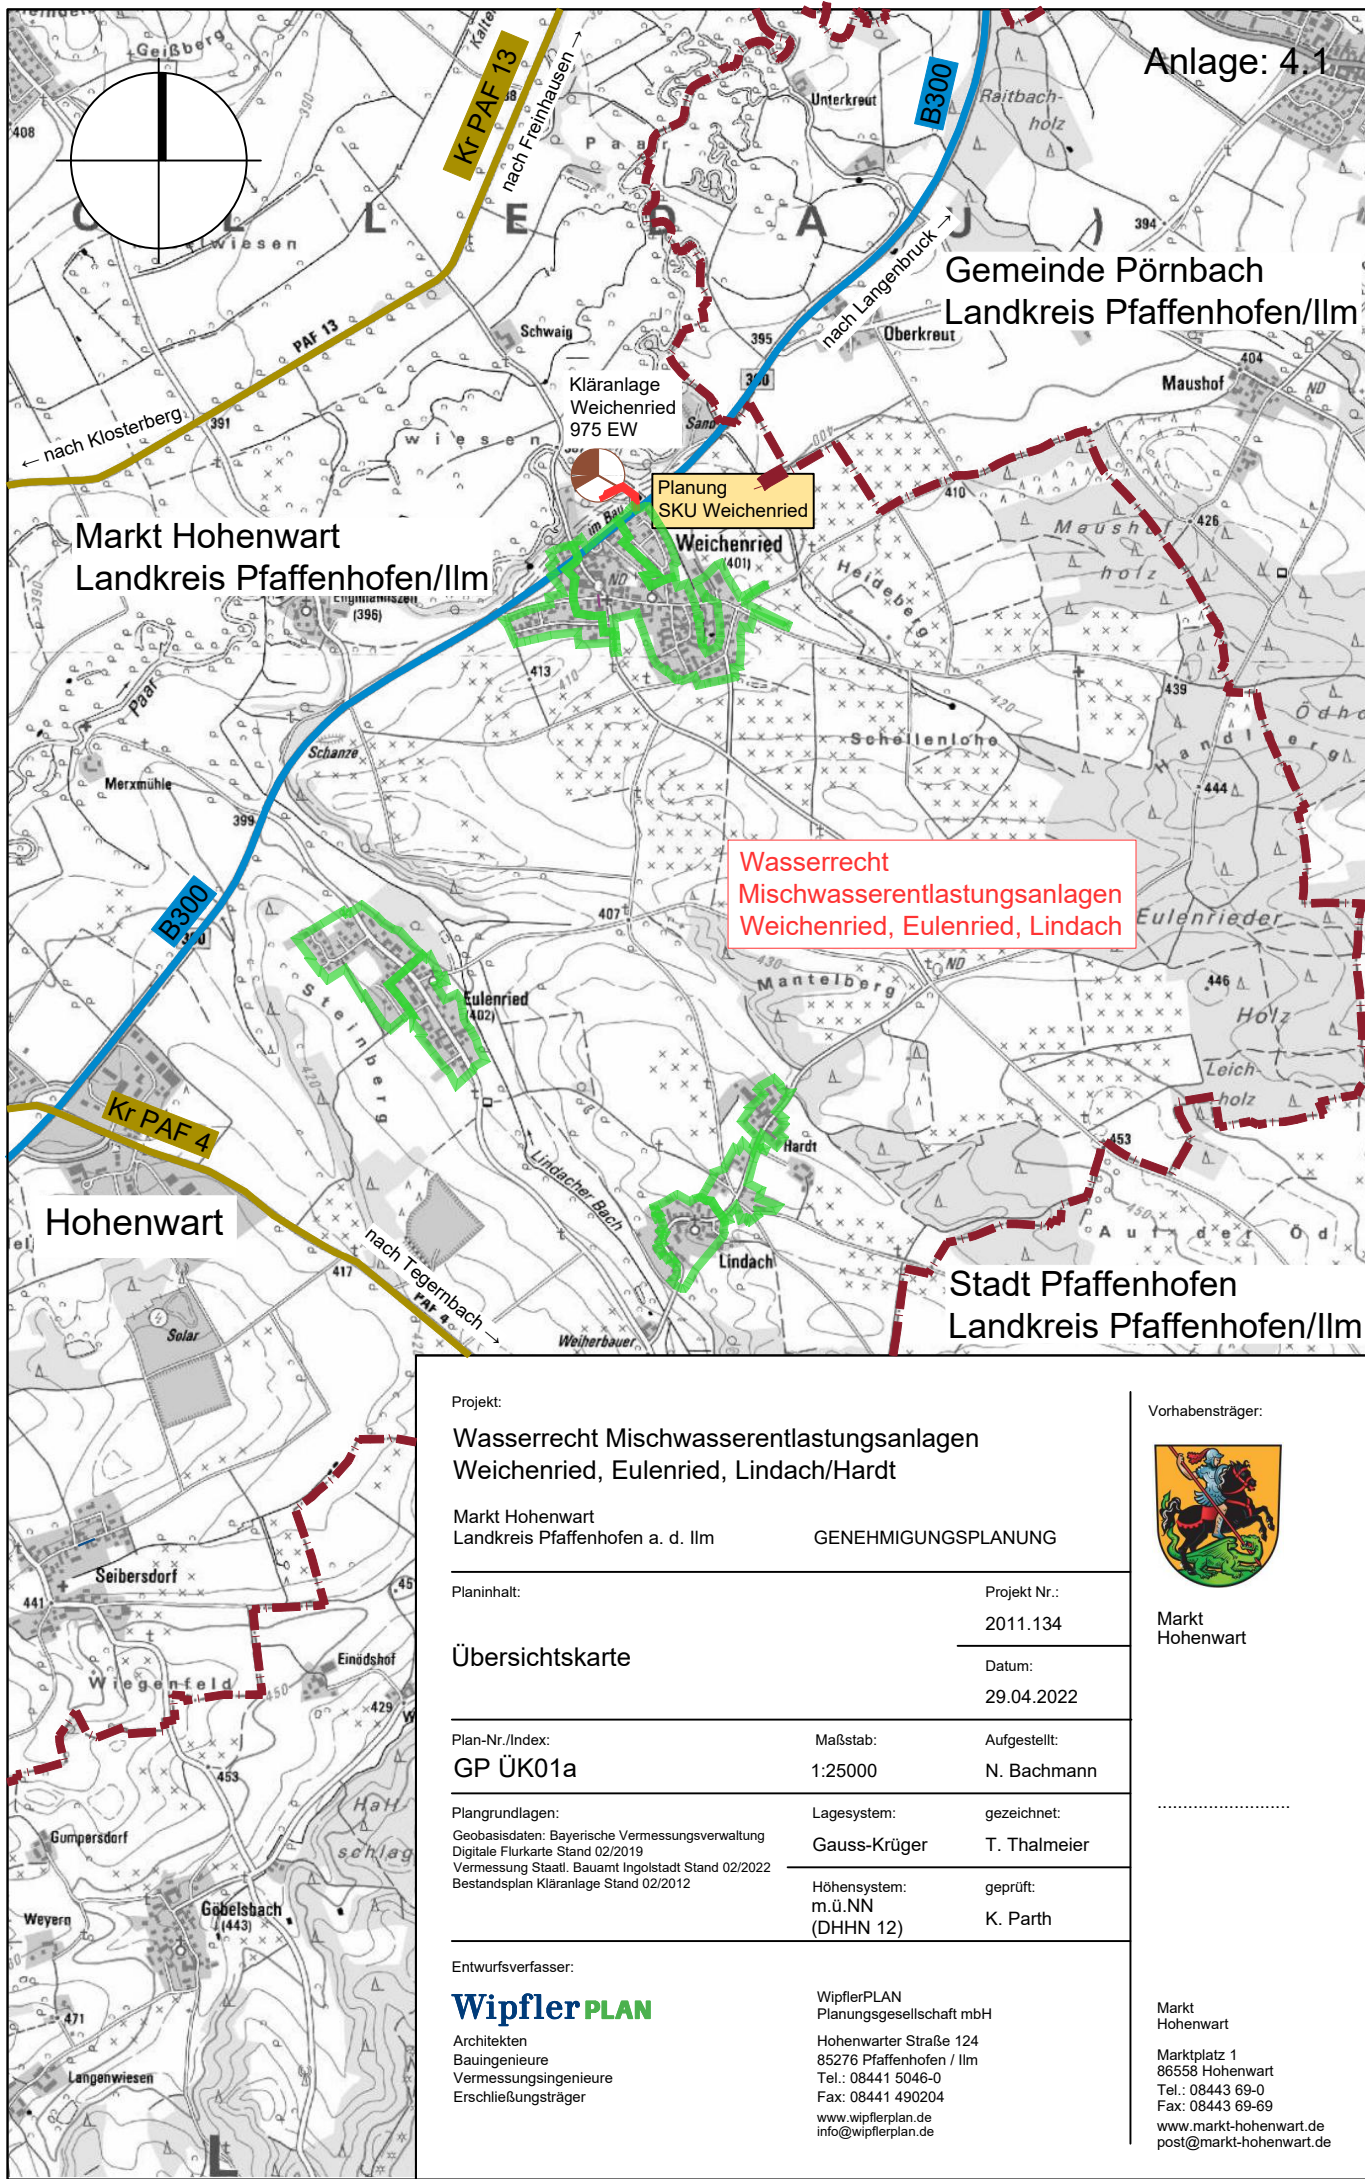

Projekt:

Wasserrecht Mischwasserentlastungsanlagen Weichenried, Eulenried, Lindach/Hardt

Markt Hohenwart
Landkreis Pfaffenhofen a. d. Ilm

GENEHMIGUNGSPLANUNG

Planinhalt:

Übersichtskarte

Plan-Nr./Index:
GP ÜK01a

Plangrundlagen:
Geobasisdaten: Bayerische Vermessungsverwaltung
Digitale Flurkarte Stand 02/2019
Vermessung Staatl. Bauamt Ingolstadt Stand 02/2022
Bestandsplan Kläranlage Stand 02/2012

Entwurfsverfasser:

WipflerPLAN

Architekten
Bauingenieure
Vermessungsingenieure
Erschließungsträger

Projekt Nr.:
2011.134

Datum:
29.04.2022

Maßstab:
1:25000

Lagesystem:
Gauss-Krüger

gezeichnet:
T. Thalmeier

Höhensystem:
m.ü.NN
(DHHN 12)

geprüft:
K. Parth

WipflerPLAN
Planungsgesellschaft mbH
Hohenwarter Straße 124
85276 Pfaffenhofen / Ilm
Tel.: 08441 5046-0
Fax: 08441 4902-0
www.wipflerplan.de
info@wipflerplan.de

Vorhabensträger:



Markt
Hohenwart

Markt
Hohenwart

Marktplatz 1
86558 Hohenwart
Tel.: 08443 69-0
Fax: 08443 69-69
www.markt-hohenwart.de
post@markt-hohenwart.de