BEISPIELHAFTER BESTUHLUNGSPLAN FÜR TANZ-/ROCKPARTY

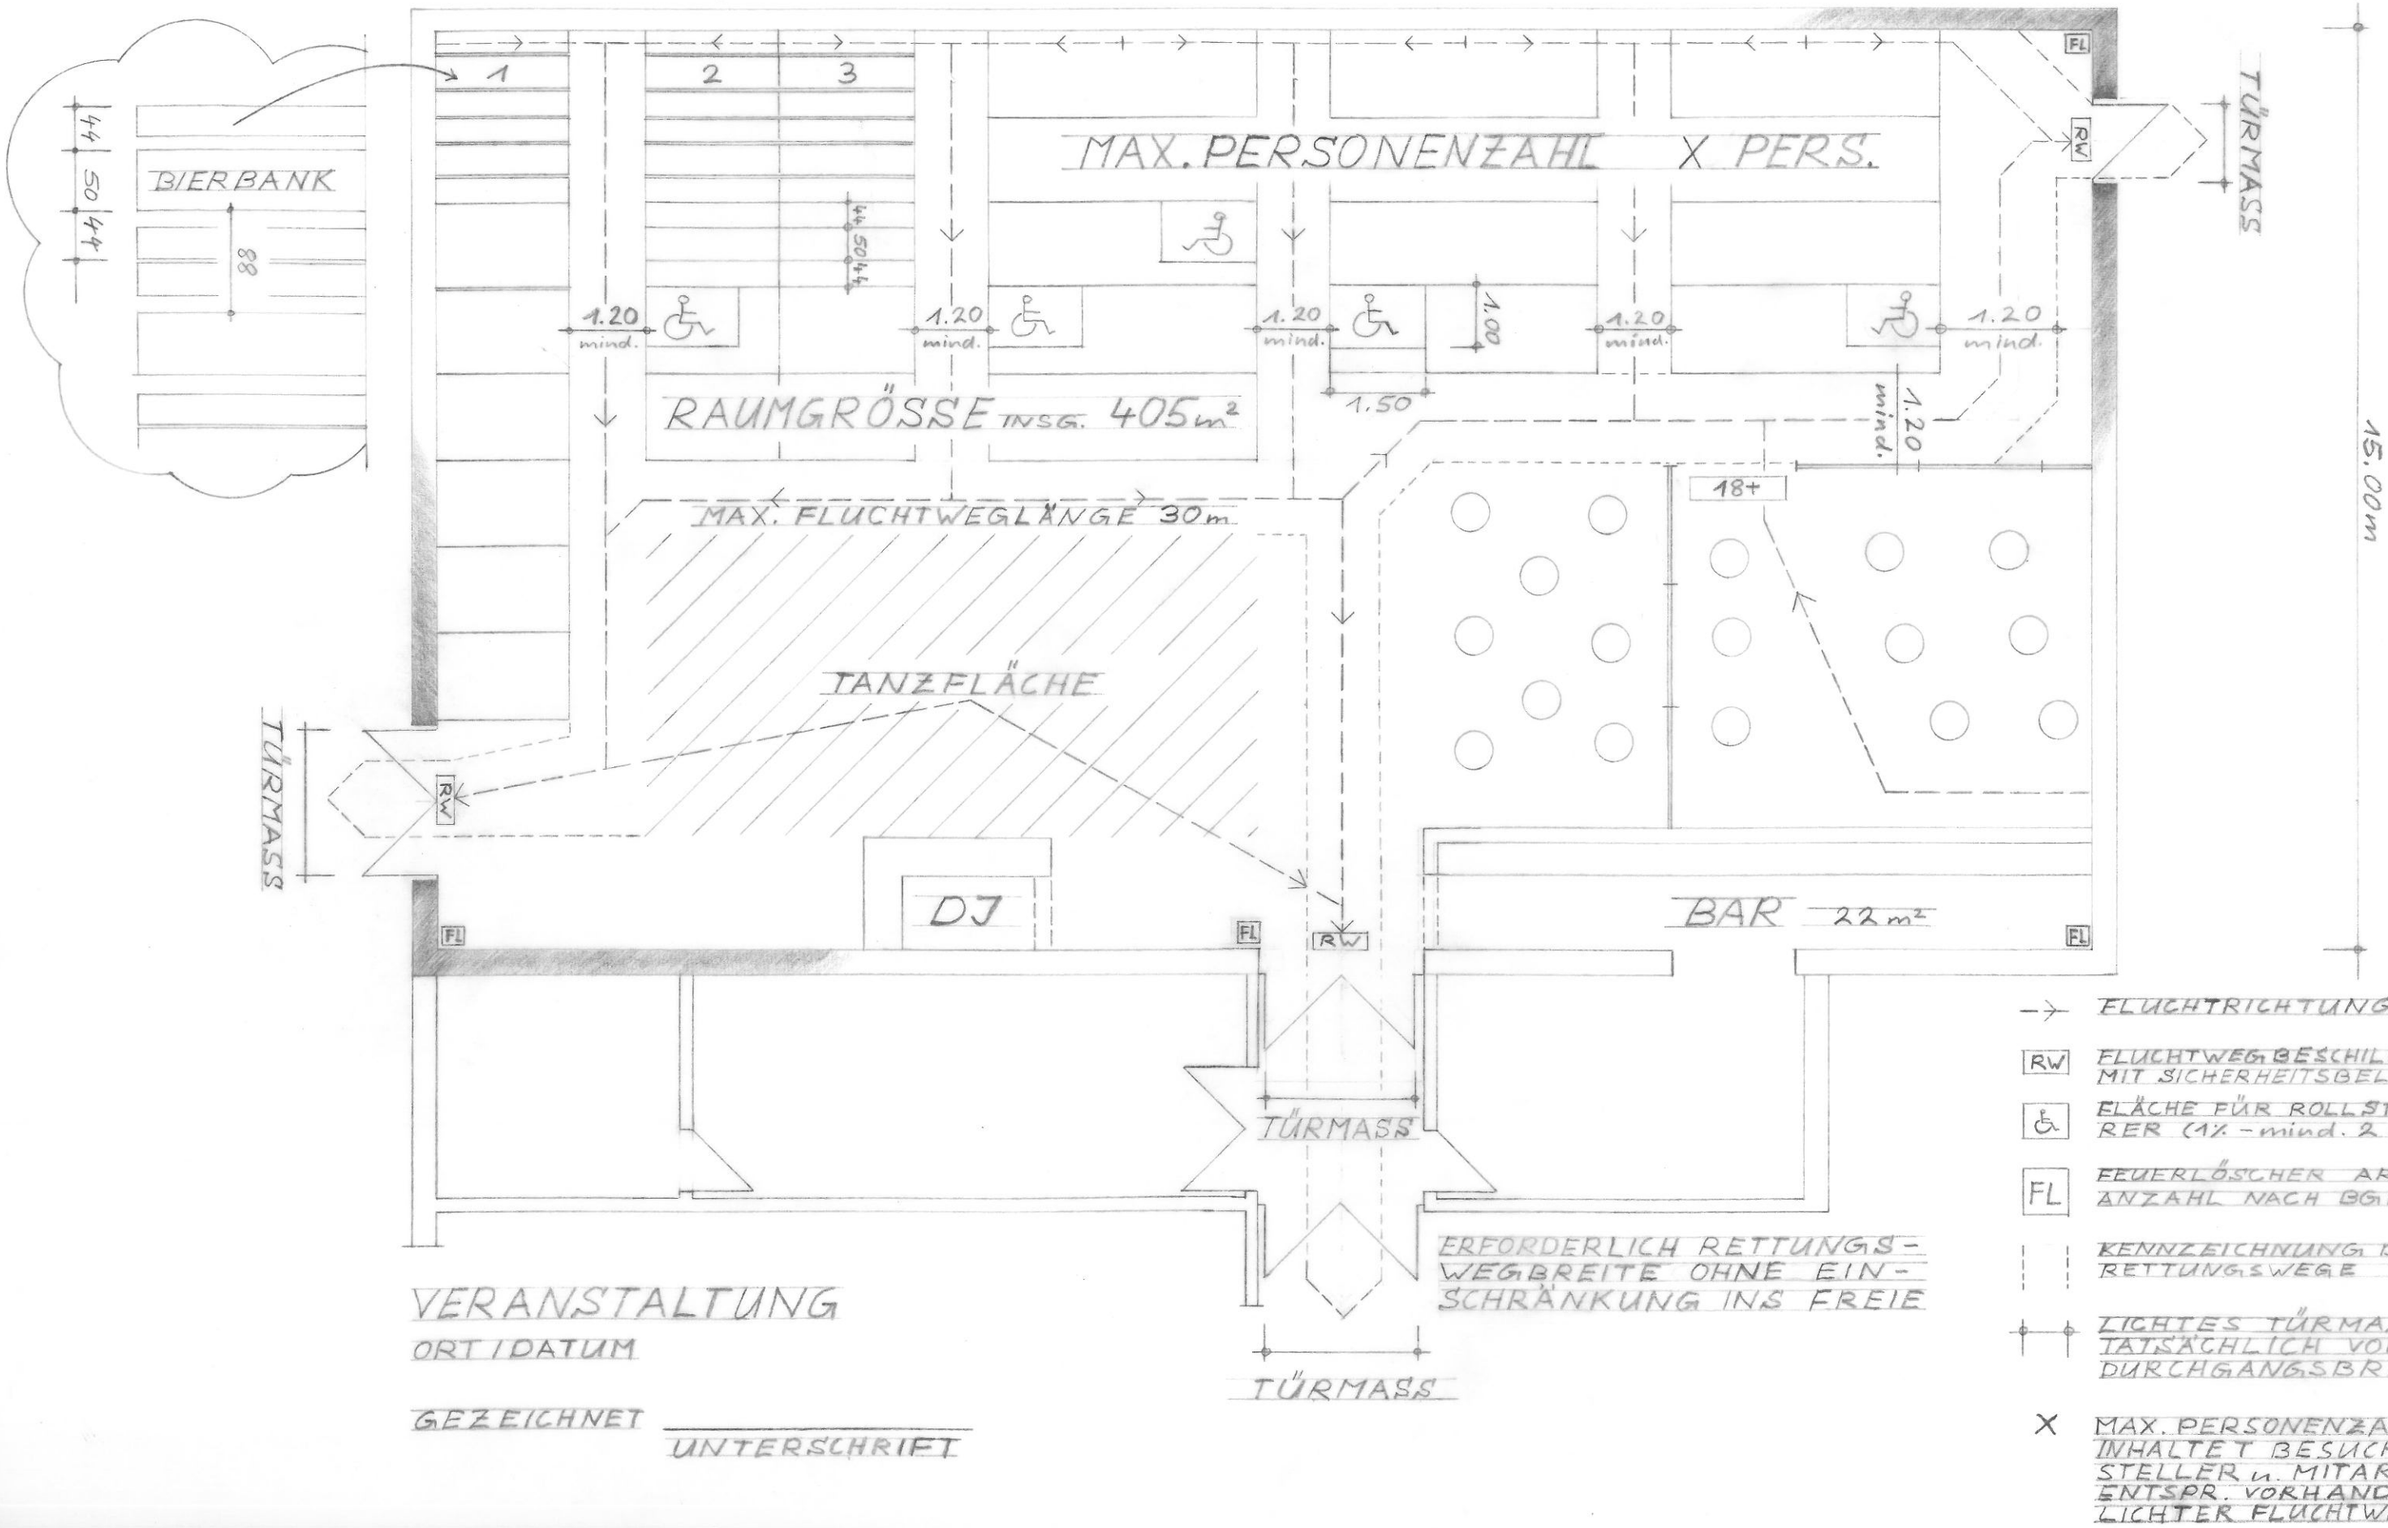

VERANSTALTUNG

ORT / DATUM

GEZEICHNET _____

UNTERSCHRIFT

→ FLUCHTRICHTUNG

RW FLUCHTWEGBESCHILDERUNG MIT SICHERHEITSBELEUCHT.

♿ FLÄCHE FÜR ROLLSTUHLFAHRER (1% - mind. 2 PLÄTZE)

FL FEUERLÖSCHER ART UND ANZAHL NACH BGR 133

KENNZEICHNUNG DER RETTUNGSWEGE

LICHTES TÜRMASS TATSÄCHLICH VORHAND. DURCHGANGSBREITE

X MAX. PERSONENZAHL BEINHALTET BESUCHER, DARSTELLER u. MITARBEITER ENTSPR. VORHANDENER LICHTER FLUCHTWEGBREITE